


# WHパネル®25N

遮熱性フッ素  
樹脂塗装

変色  
10年  
保証

シャープなラインが  
金属ならではの質感を表現。  
軽量且つコンパクトで  
工事の省力化、工期の短縮に  
大きく貢献します。

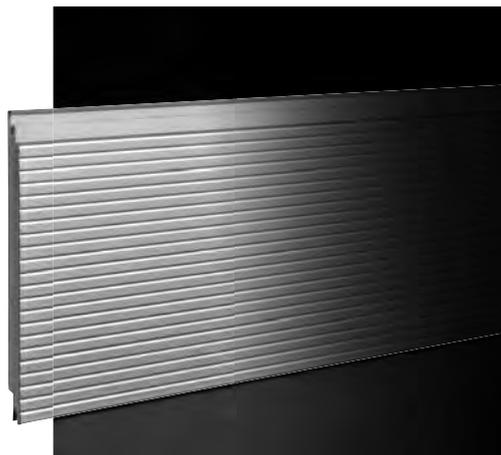

## ●本体規格

| WHパネル25N                |            |                                    |
|-------------------------|------------|------------------------------------|
| 働き幅 (mm)                | 380        |                                    |
| 長さ (mm)                 | 標準品: 4,000 | 受注生産品: 2,780~8,000<br>(10mm単位で設定可) |
| 厚さ (mm)                 | 25         |                                    |
| 重量 (kg/m <sup>2</sup> ) | 6.7        |                                    |
| 箱折                      | なし         |                                    |
| 張り方向                    | たて・よこ兼用    |                                    |
| 入り数 (枚)                 | 6          |                                    |
| 入り数面積 (m <sup>2</sup> ) | 標準品: 9.12  | 受注生産品: 6.34~18.24                  |

・パレット積載も対応可能です。(パレット代別、納期約1ヵ月、1,000m<sup>2</sup>以上)  
詳しくは弊社担当営業にお問い合わせください。

## ●材料構成

|     |                                             |      |
|-----|---------------------------------------------|------|
| 表面材 | 遮熱性フッ素樹脂塗装ガルバリウム鋼板<br>t=0.27mm シヤインストライプW柄  | 25mm |
| しん材 | ポリイソシアヌレートフォーム                              |      |
| 裏面材 | ポリエステル樹脂塗装ガルバリウム鋼板<br>t=0.27mm ダイヤ柄 ライトグレー色 |      |

## ●カラーラインナップ

|      |   |
|------|---|
| 標準色  | <p>発注単位 標準品:<br/>1ケース (6枚/CS) 以上<br/>受注生産品:<br/>1サイズ5ケース以上</p> <div style="display: flex; justify-content: space-around;"> <div style="text-align: center;"> <br/>Fシルバーメタリック<br/>コード: WH2-206         </div> <div style="text-align: center;"> <br/>Fネオホワイト<br/>コード: WH2-270         </div> <div style="text-align: center;"> <br/>Fダークメタリック<br/>コード: WH2-280         </div> </div> |
| 準標準色 | 設定なし   |
| 特注色  | 設定なし   |

・納期につきましては、弊社担当営業に都度ご確認ください。



## ●防耐火認定

防 火 構 造 / **PC030NE-0084** (たて張り)(せっこうボード下張り)  
**PC030NE-0202(1)** (たて張り<sup>(注)</sup>・よこ張り)(せっこうボード内装重ね張り)  
**PC030NE-0202(2)** (たて張り<sup>(注)</sup>・よこ張り)(せっこうボード内装重ね張り、充てん断熱仕様)  
**PC030NE-0206** (たて張り・よこ張り)(せっこうボード下張り重ね張り)  
 不 燃 材 料 / **NM-3852**


(注) たて張り時のたてつなぎ(中間水切)部は認定の対象外です。  
 ・詳しくは、S造向け外壁材カタログでご確認ください。

■本体断面図

■たて目地部納まりイメージ図

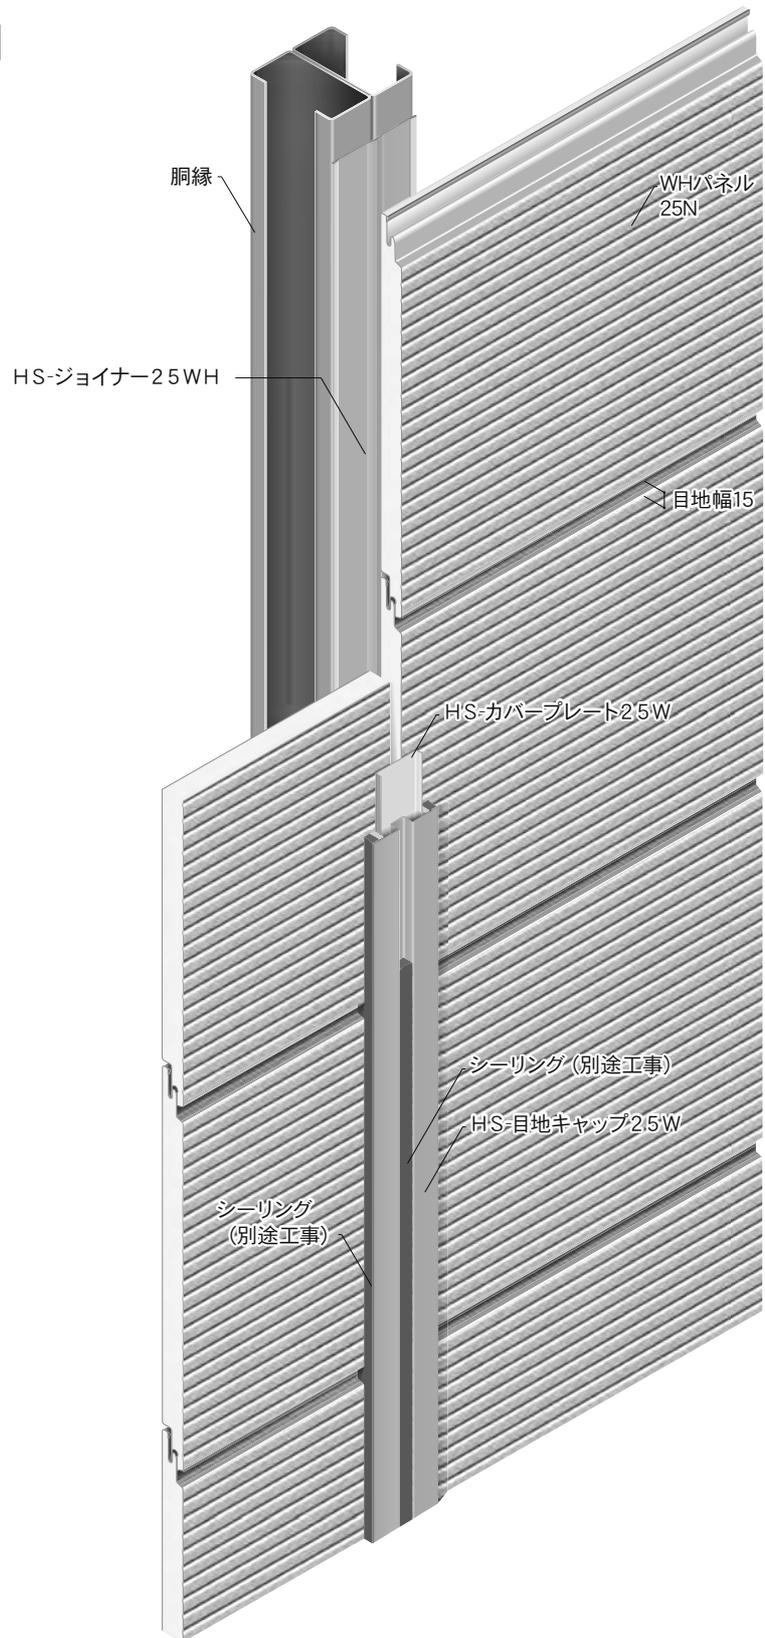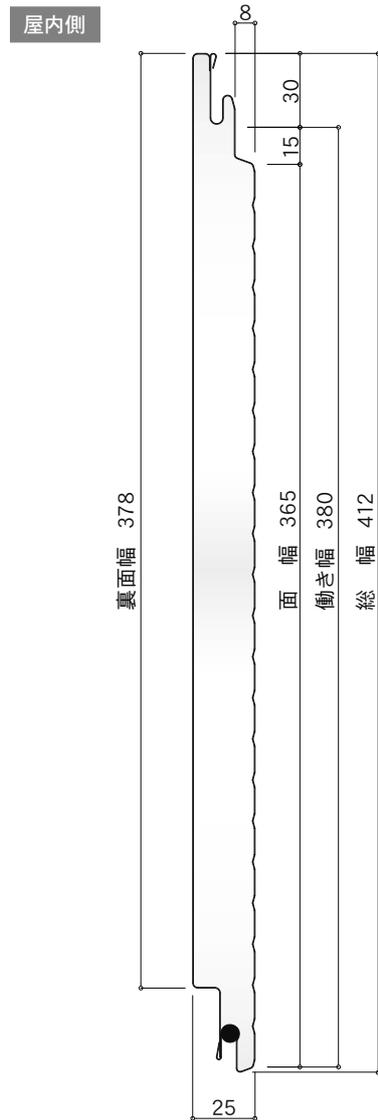

■かん合部断面図

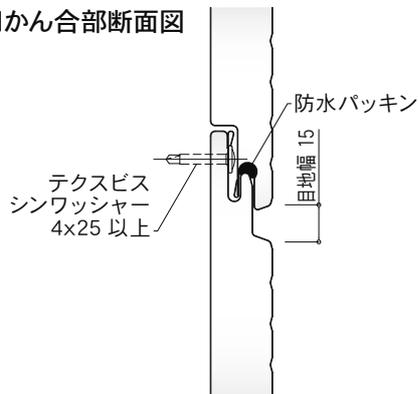

本商品の標準ディテール CAD 図面をホームページにてダウンロードできますのでご活用ください。〈ホームページアドレス〉 <http://www.igkogyo.co.jp/>

■マンセル値 (測定値)

| 本体色         | マンセル値          |
|-------------|----------------|
| F シルバーメタリック | 1.2B 8.32/0.12 |
| F ネオホワイト    | 3.9Y 8.4/0.2   |
| F ダークメタリック  | 7.2R 2.8/0.2   |

メタリック色は、光の強さや見る角度によって色が変わって見えるため、マンセル値での表現が困難です。左記値は、一定角度での測定値を代表値としております。実際の色の見え方とは異なり、輝度感も反映されておられません。左記値で塗料などの調色 (色合わせ) を行っても色が合いませんので、調色を行う際は、実物と色合わせをお願いします。



■付属品 材質はガルバ鋼板※(t=0.35mm)です。 ※55%アルミニウム-亜鉛合金めっき鋼板

単位：mm

| 商品名      | 水切25S         | スターター25S           | 出隅キャップ15-25S(注)      | 出隅下地25N(注)     |
|----------|---------------|--------------------|----------------------|----------------|
| 商品図      |               |                    |                      |                |
| 梱包単位     | 10本/包         | 10本/包              | 4本/包                 | 4本/包           |
| 付属品色(材質) | 本体色(ガルバ鋼板)    | クリアブラック(ガルバ鋼板)     | 本体色(ガルバ鋼板)           | クリアブラック(ガルバ鋼板) |
| 本体色      | Fシルバーメタリック    | ST2-004            | DS2-206              | ST6-004        |
|          | Fネオホワイト       |                    | DS2-270              |                |
|          | Fダークメタリック     |                    | DS2-280              |                |
| 商品名      | 段キャップWH25     | 段Tジョイナー15-25       | ワンタッチHキャップ15-25      | ワンタッチTジョイナー25  |
| 商品図      |               |                    |                      |                |
| 梱包単位     | 25本/箱         | 5本/包               | 10本/包                | 5本/包           |
| 付属品色(材質) | 本体同柄同色(ガルバ鋼板) | クリアブラック(ガルバ鋼板)     | 本体色(ガルバ鋼板)           | クリアブラック(ガルバ鋼板) |
| 本体色      | Fシルバーメタリック    | ST11-004           | HC1-206              | ST10-004       |
|          | Fネオホワイト       |                    | HC1-270              |                |
|          | Fダークメタリック     |                    | HC1-280              |                |
| 商品名      | 止縁C25         | ワンタッチコーナーキャップ15-25 | 捨板(15×85)※1          | 10Mコイル         |
| 商品図      |               |                    |                      |                |
| 梱包単位     | 10本/包         | 50個/箱              | 10本/包                | 1本/箱           |
| 付属品色(材質) | 本体色(ガルバ鋼板)    | 本体色(ガルバ鋼板)         | 単色(ガルバ鋼板)            | 本体色(ガルバ鋼板)     |
| 本体色      | Fシルバーメタリック    | CP1-206            | Fネオブラック: ST15-202    | SCO1-206       |
|          | Fネオホワイト       | CP1-270            | Fシルバーメタリック: ST15-206 | SCO1-270       |
|          | Fダークメタリック     | CP1-280            | Fネオホワイト: ST15-270    | SCO1-280       |
| 商品名      | タッチアップペイント    | エコシーリング            | エコシーリングホルダー          | パッキン材C         |
| 商品図      |               |                    |                      |                |
| 梱包単位     | —             | 10本/箱              | 2本/箱                 | 20本/箱          |
| 付属品色(材質) | 本体色           | 本体色(変成シリコーン)       | —                    | ブラック(発泡EPDM)   |
| 本体色      | Fシルバーメタリック    | STR2-010           | STR3-000             | CP4-000        |
|          | Fネオホワイト       | STR2-070           |                      |                |
|          | Fダークメタリック     | STR2-080           |                      |                |

(注) 出隅下地25N、出隅キャップ15-25Sは、よこ張り専用です。たて張り時にはHS-出隅捨板25W、HS-出隅カバー25Wを使用してください。

※1: 3月よりポリエステル樹脂塗装品から遮熱性フッ素樹脂塗装品へ切り替えとなります。

- ・タッチアップペイントと商品は塗料タイプが異なりますので、色や艶などに多少の差異が発生する場合があります。あらかじめご了承ください。
- ・WHパネル25Nにタッチアップペイントを使用する場合は目荒しが必要です。目荒しの方法に関しては、施工説明書をご覧ください。

■付属品色名 一部の色は同系色になります。

| 本体・付属品     | タッチアップペイント | エコシーリング  |
|------------|------------|----------|
| Fシルバーメタリック | Fシルバーメタリック | グレー      |
| Fネオホワイト    | Fネオホワイト    | ホワイト     |
| Fダークメタリック  | Fダークメタリック  | ダークメタリック |



■表面止水付属品 材質はガルバ鋼板※(t=0.35mm HSカバープレート25Wはt=0.5mm)です。 ※55%アルミニウム-亜鉛合金めっき鋼板 単位：mm

| 商品名      | HS-出隅カバー25W | HS-出隅捨板25W   | HS-入隅カバー25W | HS-入隅捨板25W   |
|----------|-------------|--------------|-------------|--------------|
| 商品図      | <br>L=3,030 | <br>L=3,030  | <br>L=3,030 | <br>L=3,030  |
| 梱包単位     | 5本/包        | 10本/包        | 5本/包        | 5本/包         |
| 付属品色(材質) | 本体色(ガルバ鋼板)  | アイボリー(ガルバ鋼板) | 本体色(ガルバ鋼板)  | アイボリー(ガルバ鋼板) |
| 本体色      | Fシルバーメタリック  | HSW6-032     | HSW7-206    | HSW8-032     |
|          | Fネオホワイト     |              | HSW7-270    |              |
|          | Fダークメタリック   |              | HSW7-280    |              |

| 商品名      | HS-見切25W    | HS-目地キャップ25W | HS-カバープレート25W | HS-ジョイナー25WH | 防水パッキン10×10  |
|----------|-------------|--------------|---------------|--------------|--------------|
| 商品図      | <br>L=3,030 | <br>L=3,030  | <br>L=3,030   | <br>L=3,030  | <br>L=3,600  |
| 梱包単位     | 10本/包       | 10本/包        | 10本/包         | 10本/包        | 10本/箱        |
| 付属品色(材質) | 本体色(ガルバ鋼板)  | 本体色(ガルバ鋼板)   | アイボリー(ガルバ鋼板)  | アイボリー(ガルバ鋼板) | ブラック(発泡EPDM) |
| 本体色      | Fシルバーメタリック  | HSW10-206    | HSW2-032      | HSW9-032     | VF29-000     |
|          | Fネオホワイト     | HSW10-270    |               |              |              |
|          | Fダークメタリック   | HSW10-280    |               |              |              |

・納期につきましては、弊社担当営業に都度ご確認ください。




Fダークメタリック

■ 防火構造仕様

単位：mm


PC030NE-0084

タテ

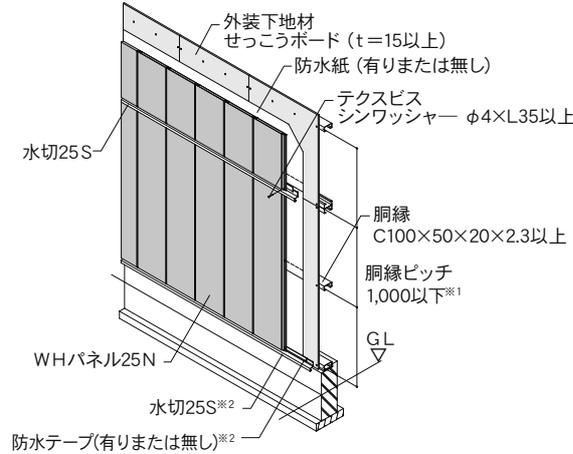


PC030NE-0202 (1)

ヨコ

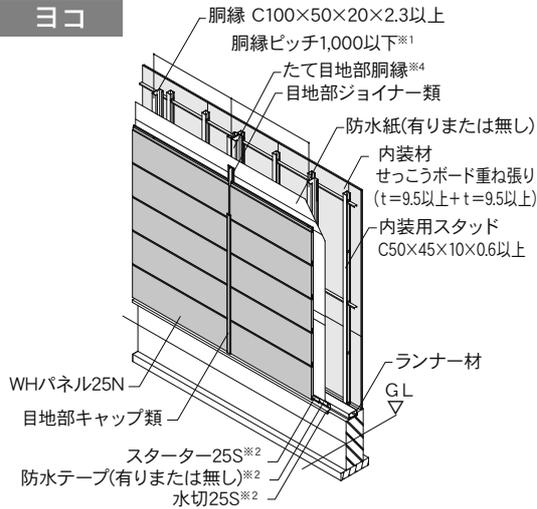


タテ

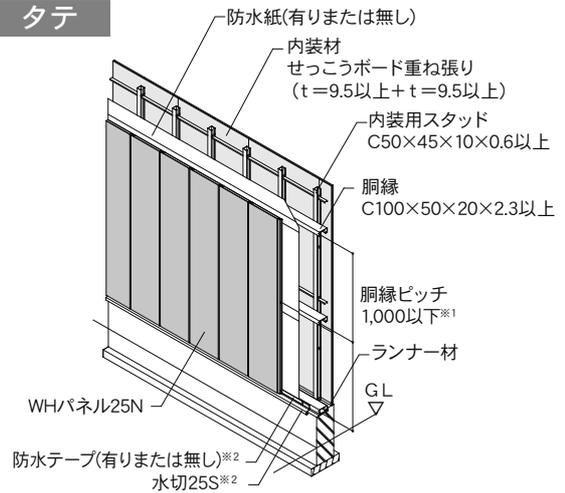


PC030NE-0202(2)は、PC030NE-0202(1)の充てん断熱仕様です。

PC030NE-0206

ヨコ

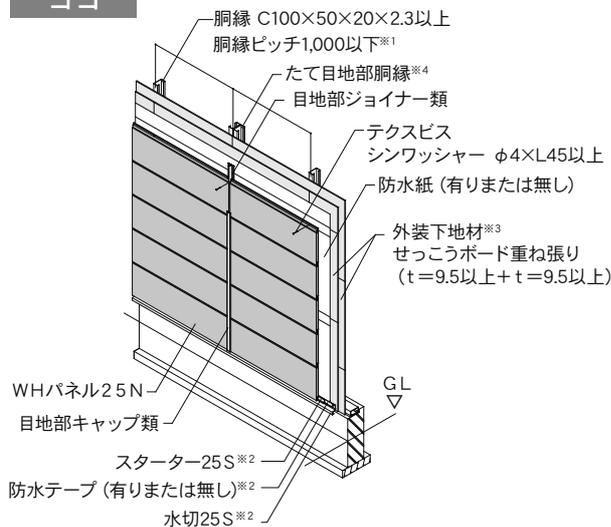

タテ

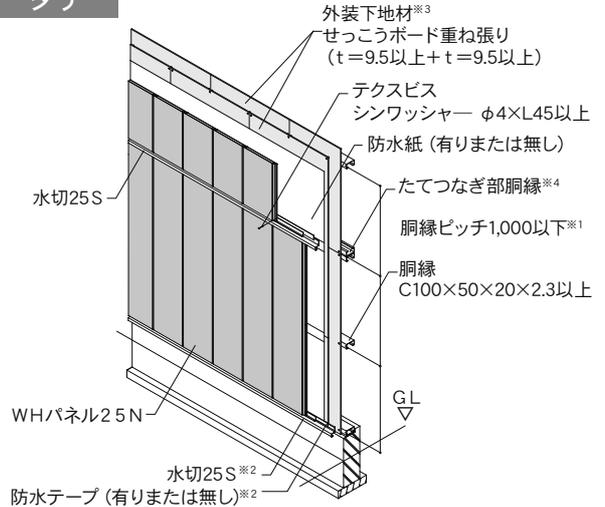

※1：パネル、下地材自体の風圧許容荷重によって銅縁ピッチが制限される場合があります。  
 ※2：土台部は認定の対象外です。  
 ※3：外装下地材の下張りとし上張りの目地は、お互いに揃わないように割り付けてください。  
 ※4：たて目地部銅縁には銅縁補助下地材を取り付ける事が可能です。  
 詳細は認定書、施工説明書などをご確認ください。

■不燃材料 / NM-3852

■物性値

| 熱貫流率 W/m <sup>2</sup> K (kcal/m <sup>2</sup> h°C) |                   | しん材熱伝導率 <sup>※6</sup> W/m K (kcal/m h°C) |
|---------------------------------------------------|-------------------|------------------------------------------|
| 壁全体 <sup>※5</sup>                                 | 一般部 <sup>※6</sup> |                                          |
| 1.18 (1.02)                                       | 0.89 (0.77)       | 0.022 (0.019)                            |

試験方法: 熱貫流率 JIS A 1420 しん材熱伝導率 JIS A 1412-2

試験機関: (一財) 建材試験センター

※5: かん合部を含む壁全体の値です。測定値であり、性能保証値ではありません。

※6: 実測値から算出した値であり、性能保証値ではありません。


| 水密性能 <sup>※7</sup>            |      | 層間変形追従性能 <sup>※7</sup> |          |
|-------------------------------|------|------------------------|----------|
| 平均圧力差Pa (kgf/m <sup>2</sup> ) | 結果   | 変形角 (rad)              | 結果       |
| 1,600 (163.2)                 | 漏水なし | 1/50                   | パネルの脱落なし |

試験方法: JIS A 1414

試験機関: 旧 (財) 建材試験センター

※7: 実測値であり、性能保証値ではありません。


耐風圧性能

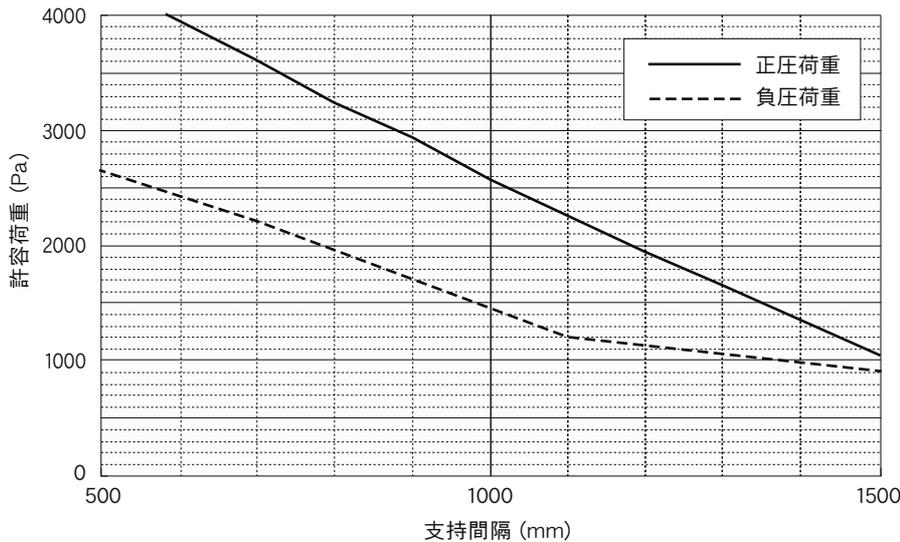

1Pa = 1N/m<sup>2</sup>

パネル本体の取り付けは、テクスビスシンワッシャー4×25以上を使用してください。

遮音性能

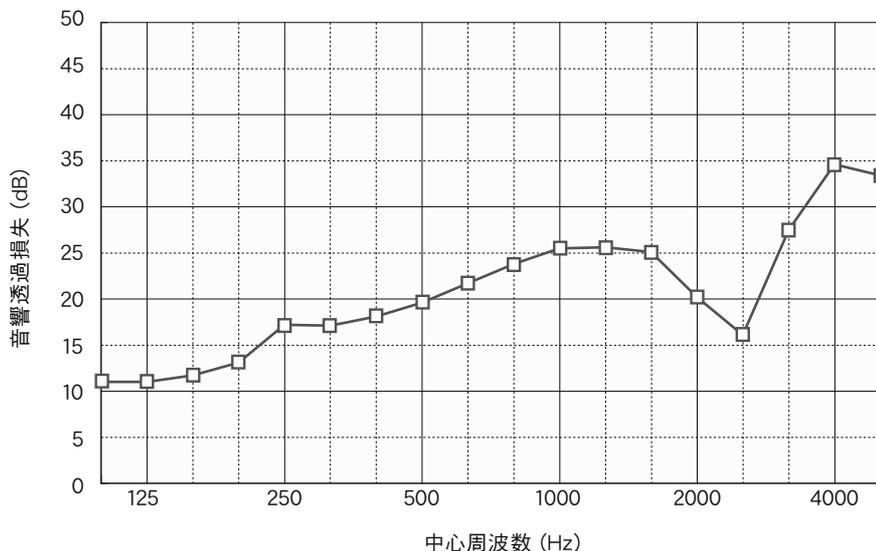

| 中心周波数 (Hz) | 透過損失 (dB) |
|------------|-----------|
| 100        | 11.0      |
| 125        | 11.0      |
| 160        | 11.7      |
| 200        | 13.1      |
| 250        | 17.2      |
| 315        | 17.1      |
| 400        | 18.1      |
| 500        | 19.6      |
| 630        | 21.7      |
| 800        | 23.8      |
| 1000       | 25.5      |
| 1250       | 25.6      |
| 1600       | 25.1      |
| 2000       | 20.2      |
| 2500       | 16.1      |
| 3150       | 27.5      |
| 4000       | 34.6      |
| 5000       | 33.4      |

試験方法: JIS A 1416

試験機関: (一財) 建材試験センター

# 断熱ヴァンドGX35/GX35N

遮熱性フッ素  
樹脂塗装

防汚機能  
クリンフェクトF

変色色  
20年  
保証

オプション

高い断熱性を誇るフラットパネル。  
たて目地シーリング仕上げで、  
建物の表情をより上質に  
表現します。

左：断熱ヴァンドGX35N  
右：断熱ヴァンドGX35




## ●本体規格

|                         | 断熱ヴァンドGX35                                                                            |     | 断熱ヴァンドGX35N               |
|-------------------------|---------------------------------------------------------------------------------------|-----|---------------------------|
| 働き幅 (mm)                |  600 | 900 | 600                       |
| 長さ (mm)                 | 1,800~9,000 <sup>※1※2</sup>                                                           |     | 1,800~9,000 <sup>※3</sup> |
| 厚さ (mm)                 | 35                                                                                    |     |                           |
| 重量 (kg/m <sup>2</sup> ) | 9.5                                                                                   |     |                           |
| 箱折                      | あり                                                                                    |     | なし                        |
| 張り方向                    | たて・よこ兼用                                                                               |     |                           |

※1: 300~1,799mm, 9,001~11,500mmまで、製造可能 (オプション)。  
300~899mm, 900~1,799mmは、それぞれ別途加工費を申し受けます。  
詳しくは弊社またはアイジーヴァンド取り扱い店へお問い合わせください。  
※2: たて目地部をシーリングタイプで納める場合は、色により対応できる長さが異なりますので、詳しくは設計施工説明書をご確認ください。  
※3: 9,001~11,500mmまで、製造可能 (オプション)。

## ●材料構成

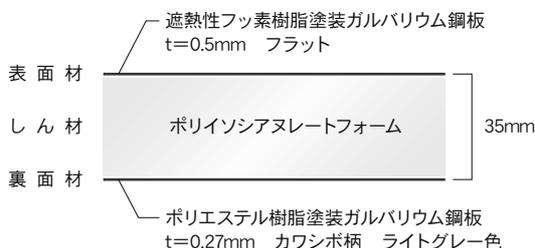

このアイコンの商品は、100m<sup>2</sup>からの受注が可能で、且つ1,000m<sup>2</sup>未満の場合は「短期対応品」となります。詳しくは弊社担当営業にお問い合わせください。

## ●カラーラインナップ

| 標準色   | カラーサンプル                                                                      |                 |                   |                           |                     |
|---|------------------------------------------------------------------------------|-----------------|-------------------|---------------------------|---------------------|
| <p><b>発注単位</b> 1色1品種につき100m<sup>2</sup>以上</p> <p>標準色防汚機能 (オプション)</p> <p></p> <p>オプションで防汚機能も選べいただけます。「C」が付いている色が防汚仕様です。</p> <p><b>発注単位</b> 1色1品種につき1,000m<sup>2</sup>以上</p> |                                                                              |                 |                   |                           |                     |
|   | シルバーS<br>(CシルバーS)                                                            | ホワイト<br>(Cホワイト) | アイボリー<br>(Cアイボリー) | シャンパンゴールド<br>(Cシャンパンゴールド) | ガングレーM<br>(CガングレーM) |
| 準標準色   | カラーサンプル                                                                      |                 |                   |                           |                     |
| <p><b>発注単位</b> 1色1品種につき1,000m<sup>2</sup>以上</p>   |                                                                              |                 |                   |                           |                     |
|   | グレー                                                                          | アクアブルー          | パールピンク            | グランブルー                    |                     |
| 特注色   | <p><b>発注単位</b> 1色1品種につき1,000m<sup>2</sup>以上</p> <p>詳しくは弊社営業担当にお問い合わせください</p> |                 |                   |                           |                     |

・納期につきましては、弊社担当営業に都度ご確認ください。

## ●防耐火認定

45分準耐火構造 /

QF045NE-0024 (よこ張り) (せっこうボード内装重ね張り)  
QF045NE-0025 (よこ張り) (せっこうボード下張り+内装重ね張り)  
QF045NE-0037 (たて張り) (せっこうボード内装重ね張り)  
QF045NE-0038 (たて張り) (せっこうボード内装重ね張り、充てん断熱仕様)  
QF045NE-0039 (たて張り) (せっこうボード下張り+内装重ね張り)  
QF045NE-0040 (たて張り) (せっこうボード下張り+内装重ね張り、充てん断熱仕様)

防火構造 /

PC030NE-0122 (たて張り (注)・よこ張り) (せっこうボード下張り)  
PC030NE-0136 (よこ張り) (せっこうボード内装張り)  
PC030NE-0177 (たて張り) (せっこうボード内装張り)  
PC030NE-0191 (たて張り (注)・よこ張り) (せっこうボード内装張り)  
PC030NE-0192 (たて張り (注)・よこ張り) (せっこうボード内装張り、充てん断熱仕様)  
PC030NE-0201 (たて張り (注)・よこ張り) (せっこうボード下張り)

不燃材料 / NM-3831

(注) たて張り時のたてつなぎ (中間水切) 部は認定の対象外です。  
・詳しくは、S造向け外壁材カタログをご確認ください。  
印刷物につき実際の色とは多少異なる場合があります。


# 断熱ヴァンドGX35E/GX35EN

遮熱性フッ素樹脂塗装

変色色  
20年  
保証

幾何学模様エンボスが  
メタル感を演出し、  
フラットパネルとの組み合わせで、  
デザインの豊富さを提案します。

左：断熱ヴァンドGX35EN  
右：断熱ヴァンドGX35E

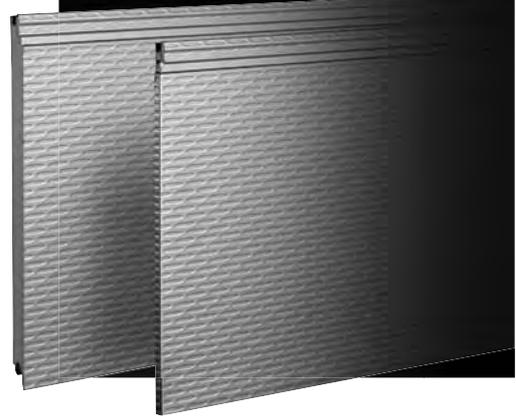

## ●本体規格

|                         | 断熱ヴァンドGX35E                 | 断熱ヴァンドGX35EN              |
|-------------------------|-----------------------------|---------------------------|
| 働き幅 (mm)                | 600                         |                           |
| 長さ (mm)                 | 1,800~9,000 <sup>※1※2</sup> | 1,800~9,000 <sup>※3</sup> |
| 厚さ (mm)                 | 35                          |                           |
| 重量 (kg/m <sup>2</sup> ) | 8.0                         |                           |
| 箱折                      | あり                          | なし                        |
| 張り方向                    | たて・よこ兼用                     |                           |

※1: 300~1,799mm、9,001~11,500mmまで、製造可能 (オプション)。  
300~899mm、900~1,799mmは、それぞれ別途加工賃を申し受けます。  
詳しくは弊社またはアイジーヴァンド取り扱い店へお問い合わせください。  
※2: たて目地部をシーリングタイプで納める場合は、色により対応できる長さが異なりますので、詳しくは設計施工説明書をご確認ください。  
※3: 9,001~11,500mmまで、製造可能 (オプション)。

## ●材料構成



## ●カラーラインナップ

| 標準色                                                                                      | 色見本 |
|------------------------------------------------------------------------------------------|-----|
| <p>発注単位 1色1品種につき100m<sup>2</sup>以上</p> <p>シルバー-S      ホワイト      アイボリー      シャンパンゴールド</p> |     |
| 準標準色                                                                                     | 色見本 |
| <p>発注単位 1色1品種につき1,000m<sup>2</sup>以上</p> <p>グレー      ガングレー-M</p>                         |     |
| 特注色                                                                                      | 色見本 |
| <p>発注単位 1色1品種につき1,000m<sup>2</sup>以上</p> <p>詳しくは弊社営業担当にお問い合わせください</p>                    |     |

・納期につきましては、弊社担当営業に都度ご確認ください。

## ●防耐火認定

防火構造 / PC030NE-0193 (たて張り(注)・よこ張り) (せっこうボード内装張り)  
PC030NE-0194 (たて張り(注)・よこ張り) (せっこうボード内装張り、充てん断熱仕様)

不燃材料 / NM-3831


(注) たて張り時のたてつなぎ (中間水切) 部は認定の対象外です。  
・詳しくは、S造向け外壁材カタログでご確認ください。

# 断熱ヴァンドDS35VN

遮熱性フッ素  
樹脂塗装

変色色  
20年  
保証

光が作りだす陰影が  
シャープなラインを引き立たせ、  
建物を表情豊かに表現します。

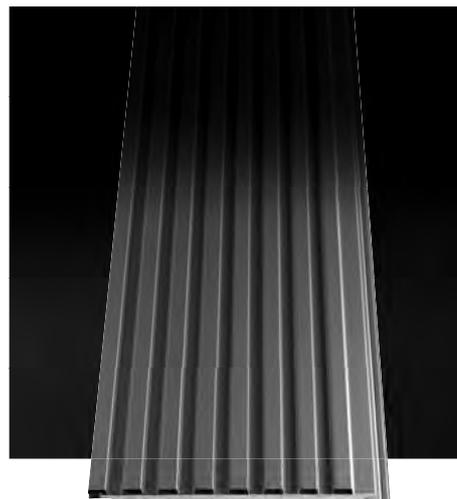


## ●本体規格


| 断熱ヴァンドDS35VN            |              |
|-------------------------|--------------|
| 働き幅 (mm)                | 450          |
| 長さ (mm)                 | 1,800~9,000* |
| 厚さ (mm)                 | 35           |
| 重量 (kg/m <sup>2</sup> ) | 11.1         |
| 箱折                      | なし           |
| 張り方向                    | たて張り         |

※9,001~11,500mmまで製造可能 (オプション)。

## ●材料構成

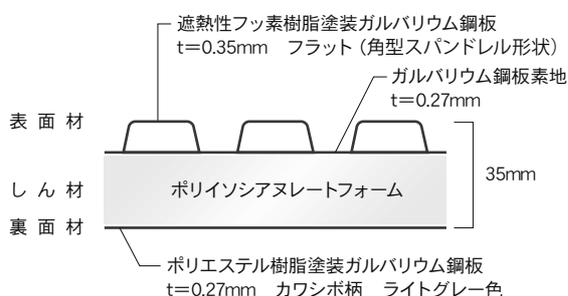

## ●カラーラインナップ
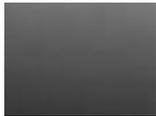
| 標準色  |   |
|------|---|
| 発注単位 | 1色1品種につき100m <sup>2</sup> 以上   |
|      | <div style="display: flex; justify-content: space-around; align-items: center;"> <div style="text-align: center;"> <br/>シルバー-S         </div> <div style="text-align: center;"> <br/>シャンパンゴールド         </div> <div style="text-align: center;"> <br/>ガングレー-M         </div> </div> |
| 準標準色 | 設定なし   |
| 特注色  | 設定なし   |

・納期につきましては、弊社担当営業に都度ご確認ください。

## ●防耐火認定

防火構造 / **PC030NE-0208 (1)** (たて張り) (せっこうボード内装重ね張り)  
**PC030NE-0208 (2)** (たて張り) (せっこうボード内装重ね張り、充てん断熱仕様)  
 不燃材料 / **NM-3691**

・詳しくは、S造向け外壁材カタログでご確認ください。

# 断熱ヴァンドNZ50/NZ50V



オプション

アイジーヴァンド最高の断熱性を誇り、  
耐火ヴァンドRZと同意匠の  
不燃材料認定パネル。  
耐火ヴァンドRZ50との張り合わせにより、  
建築コストを抑制できます。




## ●本体規格

|                         | 断熱ヴァンドNZ50                  | 断熱ヴァンドNZ50V               |
|-------------------------|-----------------------------|---------------------------|
| 働き幅 (mm)                | 600・900                     |                           |
| 長さ (mm)                 | 1,800~9,000 <sup>※1※2</sup> | 1,800~9,000 <sup>※1</sup> |
| 厚さ (mm)                 | 50                          |                           |
| 重量 (kg/m <sup>2</sup> ) | 11                          |                           |
| 箱折                      | あり                          |                           |
| 張り方向                    | よこ張り                        | たて張り                      |

※1: 300~1,799mm、9,001~11,500mmまで、製造可能 (オプション)。  
300~899mm、900~1,799mmは、それぞれ別途加工賃を申し受けます。  
詳しくは弊社またはアイジーヴァンド取り扱い店へお問い合わせください。  
※2: たて目地部をシーリングタイプで納める場合は、色により対応できる長さが異なりますので、詳しくは設計施工説明書をご確認ください。

## ●材料構成

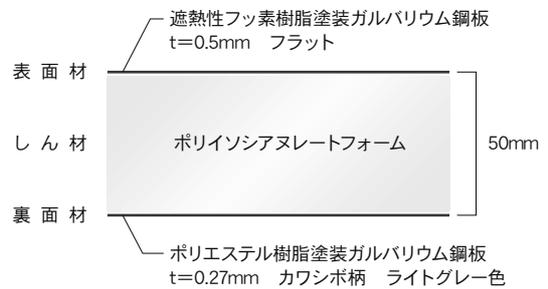

## ●カラーラインナップ

| 標準色  | 発注単位                           | 標準色防汚機能 (オプション) | カラーサンプル   |
|------|--------------------------------|-----------------|---|
| 発注単位 | 1色1品種につき300m <sup>2</sup> 以上   | クリンフェクトF        | <div style="display: flex; justify-content: space-around;"> <div style="text-align: center;"> <br/>                     シルバーS<br/>(CシルバーS)                 </div> <div style="text-align: center;"> <br/>                     ホワイト<br/>(Cホワイト)                 </div> <div style="text-align: center;"> <br/>                     アイボリー<br/>(Cアイボリー)                 </div> <div style="text-align: center;"> <br/>                     シャンパンゴールド<br/>(Cシャンパンゴールド)                 </div> <div style="text-align: center;"> <br/>                     ガングレーM<br/>(CガングレーM)                 </div> </div> |
| 発注単位 | 1色1品種につき1,000m <sup>2</sup> 以上 |                 | <div style="display: flex; justify-content: space-around;"> <div style="text-align: center;"> <br/>                     グレー                 </div> <div style="text-align: center;"> <br/>                     アクアブルー                 </div> <div style="text-align: center;"> <br/>                     パールピンク                 </div> <div style="text-align: center;"> <br/>                     グランブルー                 </div> </div>   |
| 準標準色 | 発注単位                           |                 |   |
|      | 1色1品種につき1,000m <sup>2</sup> 以上 |                 |   |
| 特注色  | 発注単位                           |                 |   |
|      | 1色1品種につき1,000m <sup>2</sup> 以上 |                 | 詳しくは弊社営業担当にお問い合わせください   |

・納期につきましては、弊社担当営業に都度ご確認ください。

## ●防耐火認定

45分準耐火構造 / QF045NE-0026 (よこ張り) (せっこうボード内装重ね張り)

不燃材料 / NM-2821

・詳しくは、S造向け外壁材カタログをご確認ください。

# 耐火ヴァンドRZ75/RZ75V/RZ50/RZ50V

遮熱性フッ素樹脂塗装

防汚機能  
クリンフェクト<sup>®</sup>F

変色色  
20年  
保証

オプション

パネル単体で耐火構造認定を取得。  
安心の性能と高い意匠性を実現した、  
アイジーヴァンドの最高峰です。




## ●本体規格

|                         | 耐火ヴァンド<br>RZ75              | 耐火ヴァンド<br>RZ75V           | 耐火ヴァンド<br>RZ50              | 耐火ヴァンド<br>RZ50V           |
|-------------------------|-----------------------------|---------------------------|-----------------------------|---------------------------|
| 働き幅 (mm)                | 600・900                     |                           |                             |                           |
| 長さ (mm)                 | 1,800~9,000 <sup>※1※2</sup> | 1,800~9,000 <sup>※1</sup> | 1,800~9,000 <sup>※1※2</sup> | 1,800~9,000 <sup>※1</sup> |
| 厚さ (mm)                 | 75                          |                           | 50                          |                           |
| 重量 (kg/m <sup>2</sup> ) | 22                          |                           | 18                          |                           |
| 箱折                      | あり                          |                           |                             |                           |
| 張り方向                    | よこ張り                        | たて張り                      | よこ張り                        | たて張り                      |

※1: 300~1,799mm, 9,001~11,500mmまで、製造可能 (オプション)。  
300~899mm, 900~1,799mmは、それぞれ別途加工賃を申し受けます。  
詳しくは弊社またはアイジーヴァンド取り扱い店へお問い合わせください。  
※2: たて目地部をシーリングタイプで納める場合は、色により対応できる長さが異なりますので、詳しくは設計施工説明書をご確認ください。

## ●材料構成

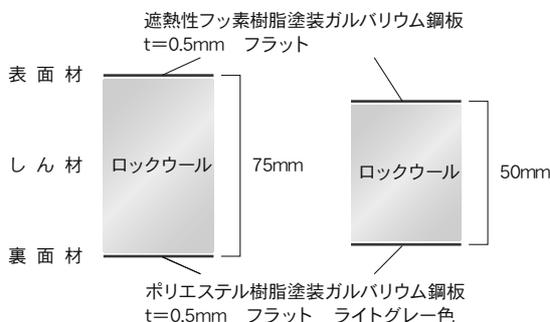

## ●カラーラインナップ

| 標準色                                       | 標準色防汚機能 (オプション)                             |                 |                   |                           |                     |
|-------------------------------------------|---------------------------------------------|-----------------|-------------------|---------------------------|---------------------|
| 発注単位 1色1品種につき100m <sup>2</sup> 以上         | シルバーS<br>(CシルバーS)                           | ホワイト<br>(Cホワイト) | アイボリー<br>(Cアイボリー) | シャンパンゴールド<br>(Cシャンパンゴールド) | ガングレーM<br>(CガングレーM) |
| 標準色防汚機能 (オプション)<br>クリンフェクト <sup>®</sup> F | オプションで防汚機能も選べいただけます。<br>「C」が付いている色が防汚仕様品です。 |                 |                   |                           |                     |
| 発注単位 1色1品種につき1,000m <sup>2</sup> 以上       | グレー                                         | アクアブルー          | パールピンク            | グランプルー                    |                     |
| 準標準色                                      | 発注単位 1色1品種につき1,000m <sup>2</sup> 以上         |                 |                   |                           |                     |
| 特注色                                       | 発注単位 1色1品種につき1,000m <sup>2</sup> 以上         |                 |                   |                           |                     |
|                                           | 詳しくは弊社営業担当にお問い合わせください                       |                 |                   |                           |                     |

・納期につきましては、弊社担当営業に都度ご確認ください。

## ●防耐火認定

|                  |          |              |                                      |
|------------------|----------|--------------|--------------------------------------|
| 耐火ヴァンドRZ75/RZ75V | 1時間耐火構造  | FP060NE-0162 | (たて張り <sup>(注)</sup> ・よこ張り)          |
| 耐火ヴァンドRZ50/RZ50V | 30分耐火構造  | FP030NE-0160 | (たて張り <sup>(注)</sup> ・よこ張り)          |
|                  | 45分準耐火構造 | QF045NE-0020 | (よこ張り) (せっこうボード内装重ね張り)               |
|                  |          | QF045NE-0033 | (たて張り <sup>(注)</sup> ) (せっこうボード内装張り) |
|                  | 防火構造     | PC030NE-0155 | (たて張り <sup>(注)</sup> ・よこ張り)          |

不燃材料 / NM-2818

(注) たて張り時のたてつなぎ (中間水切) 部は認定の対象外です。

・詳しくは、S造向け外壁材カタログをご確認ください。