

硬質塩化ビニル製

# ダイカ雨とい

DAIKA AMATOI CATALOG



日本の気候風土が産みだした機能美を、  
これからの住空間に求められる様式美へ。

春夏秋冬、四季折々の気候の変化に富む日本。

現代の豊かな時代の中で、住まいに対するニーズも実に多様化しつつあります。

これからの雨といに求められるのは、

それぞれの建物に美しく調和する上品なフォルムを兼ね備えていること。

ダイカ雨といは、住まいを守る確かな機能性と住まいに溶け込む

美しいデザイン性を多彩なバリエーションでご提案し、

時代のニーズにお応えしていきます。



# 木通



豊富な形状バリエーションと  
成型性を重視した素材、  
塩化ビニールを採用。

強

耐震性・耐候性・耐蝕性を  
一段とアップし、気象の  
変化に対応。

安

メンテナンスフリーの  
高精度で安心、かつ  
経済性もコストダウン。

美

サイディング(外装)感覚の  
部材カラーで屋根回りを  
ドレスアップ。

優

軽量だから施工も  
ワンタッチ方式で OK。  
作業能率を大きくアップ。

軽

適材適所のデザイン性と  
高級感ある仕上がりで、  
グレードアップ。

## CONTENTS

ネオライン  
**D-100**

P2～5

パラレル  
**U-80**

P6～9

ホーム角シリーズ  
**K-70**

P10～13

半丸とい

P14～17

堅といシリーズ  
**角堅・丸堅**  
(化粧くさり、ボンド)

P18～21

堅とい部材

P22～23

大型といシリーズ  
**FH・折版**

P24～27

・カラーパイプ P24

・大型用ドレン P26

環境対応製品シリーズ

P28

取扱い事項

P29



ネオライン  
D-100

# 優れた強度と耐久性。 直線ラインも鮮やかな 雨といの逸品。

建物様式の発展と共に耐久性もアップした現在の住宅。  
「ネオラインD-100」はそんな住環境にマッチした  
耐久性と強度です。伸びやかな直線はモダンで美しい  
屋根回りを演出します。







従来の角といよりさらに強度アップ。  
和風洋風を問わずあらゆる住宅にマッチします。


単に強度を高めるだけでなく、蛇行性や熱変形にも柔軟に対応する、新世代型の雨といです。美しい直線ラインは軒先をシャープにデザインし、すっきりした仕上がりです。純和風住宅はもとより、洋風のモダン設計住宅、和洋折衷の現代住宅まで、あらゆる軒下シーンを華麗に演出します。

組み立て図

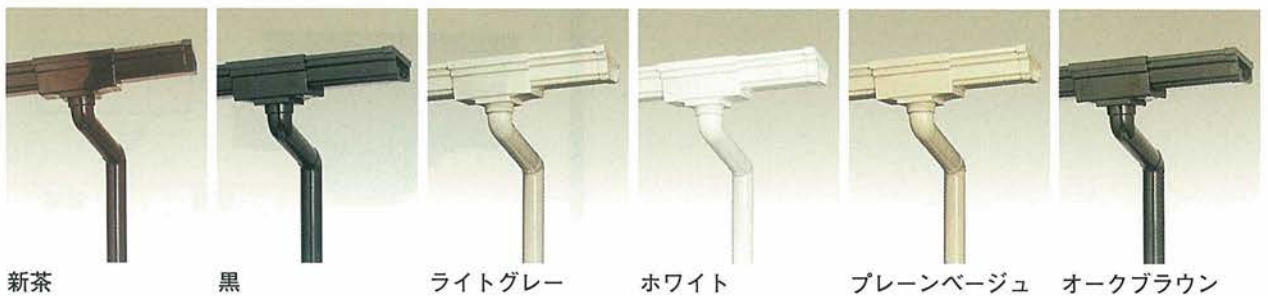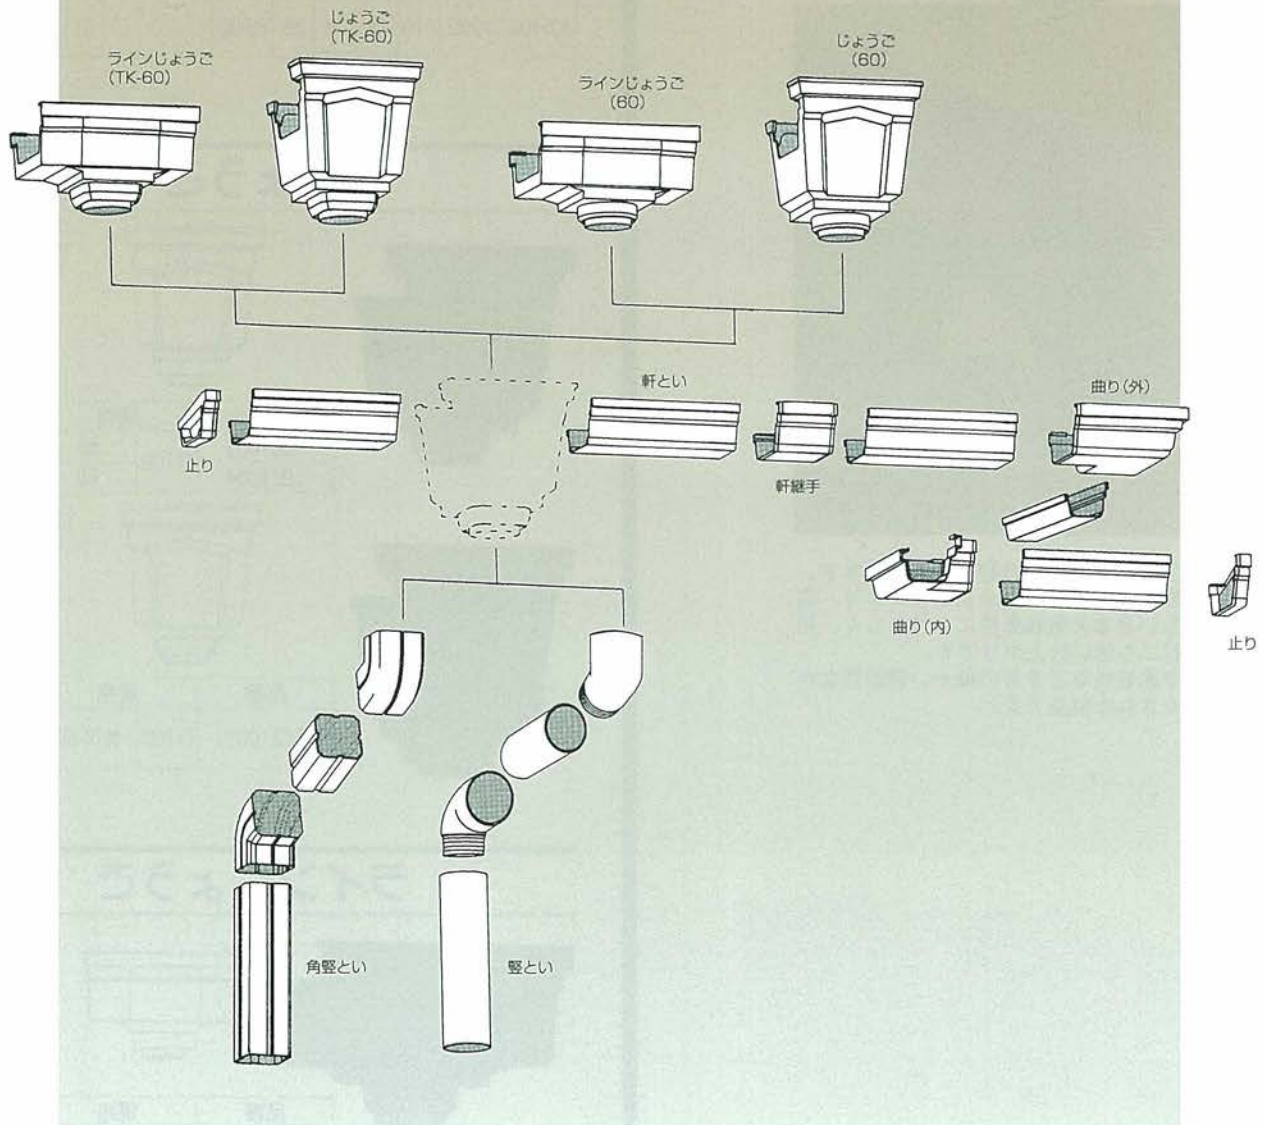

※印刷色と現物色では、若干色柄が異なります。現物のサンプルにてご確認ください。

# ネオライン D-100

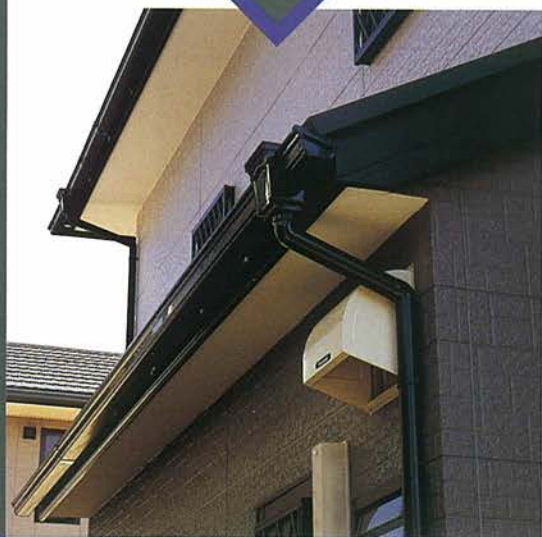

強度アップ設計で、抜群の耐荷重を誇ります。  
また、適度な弾力性をもたせたことにより、温度差の厳しい日本の気候条件にふさわしく、熱変形や蛇行にも強い仕上がりです。  
耐衝撃性や耐候性などきめの細かい設定理念が十分に活かされた製品です。

## 軒とい



(単位：mm)

| 品番     | 規格    | W1  | W2 | H  | h  | 長さ    | 色  |   |        |      |         |        | 梱包数 |
|--------|-------|-----|----|----|----|-------|----|---|--------|------|---------|--------|-----|
|        |       |     |    |    |    |       | 新茶 | 黒 | ライトブルー | ホワイト | ブルーベージュ | オフホワイト |     |
| 101100 | D-100 | 116 | 82 | 76 | 50 | 3,600 | ○  | ○ | ○      | ○    | ○       | △      | 15  |

## じょうご




| 品番      | 規格    |    | 梱包数 |
|---------|-------|----|-----|
| 1021003 | D-100 | 55 | 10  |
| 1021004 |       | 60 |     |




| 品番      | 規格           | 梱包数 |
|---------|--------------|-----|
| 1021008 | D-100 角TK-60 | 10  |

## ラインじょうご

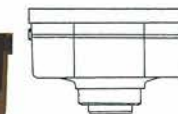


| 品番      | 規格    | 梱包数 |
|---------|-------|-----|
| 1031004 | D-100 | 60  |
|         |       | 12  |

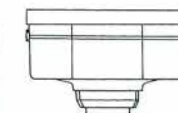

| 品番      | 規格           | 梱包数 |
|---------|--------------|-----|
| 1031008 | D-100 角TK-60 | 12  |

△は受注生産品となります。

## 止り

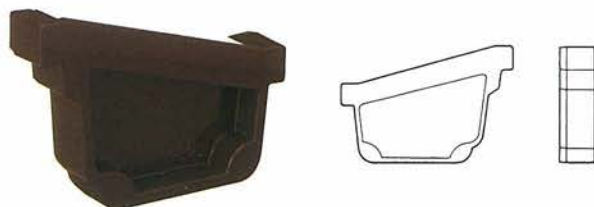


| 品番     | 規格    | 梱包数         |
|--------|-------|-------------|
| 106100 | D-100 | 40<br>(20組) |

## 軒継手




| 品番     | 規格    | 梱包数 |
|--------|-------|-----|
| 107100 | D-100 | 40  |

## 曲り(外)

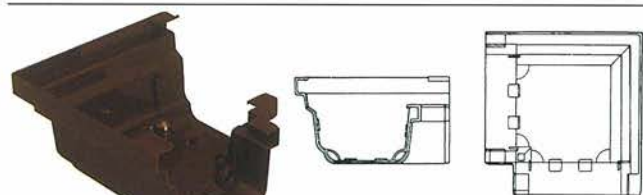

| 品番     | 規格    | 梱包数 |
|--------|-------|-----|
| 108100 | D-100 | 20  |

## 曲り(内)

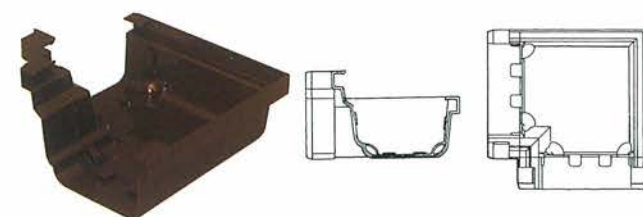

| 品番     | 規格    | 梱包数 |
|--------|-------|-----|
| 109100 | D-100 | 20  |

## 吊具ポリカーボネイト



勾配なし

| 品番     | 規格         | 梱包数 |
|--------|------------|-----|
| 134100 | D-100 0mm出 | 50  |

## 吊金具(スライド式)



| 品番           | 規格            | 梱包数 |
|--------------|---------------|-----|
| ステンレス 135100 | D-100 0~45mm出 | 100 |

※吊金具、3寸、4寸、5寸、6寸勾配付は受注生産品となります。  
※45~75mm出は受注生産品となります。

## 受金具 鶴首 5丁流れ



| 品番           | 規格    | 梱包数          |
|--------------|-------|--------------|
| ステンレス 123100 | D-100 | 100<br>(20組) |
| 124100       |       |              |

## 受金具 打込



| 品番           | 規格    | 梱包数 |
|--------------|-------|-----|
| ステンレス 125100 | D-100 | 100 |
| 126100       |       |     |

## 受金具 正面打



| 品番    | 規格     | 梱包数   |
|-------|--------|-------|
| ステンレス | 127100 | 15mm出 |
|       | 128100 | 30mm出 |
|       | 129100 | 45mm出 |
|       | 130100 | 60mm出 |
|       | D-100  | 100   |

※カラー金具は受注生産品となります。



———  
パラレル  
U-80  
———

## 独自のノウハウを結集。 雨といの芸術品。

角といの美しさに加え、  
強度と作業性をさらにアップさせました。  
寒冷地などの施工にもその独自の設計ノウハウが  
活かされています。  
すっきりしたラインがさらにその表情を鮮やかに  
写し出します。







## 耐久性と強度は言うに及ばず、「両方向吊り」の独自設計で作業性もぐ〜んとアップ。

従来の角といタイプの特長である、耐久性などをさらにアップさせると共に、作業効率の良さ、経済性も加味した画期的な製品です。あらゆる建築様式にすっきり、美しくマッチします。雪国地方での施工には独自の構造が威力を発揮します。

組み立て図

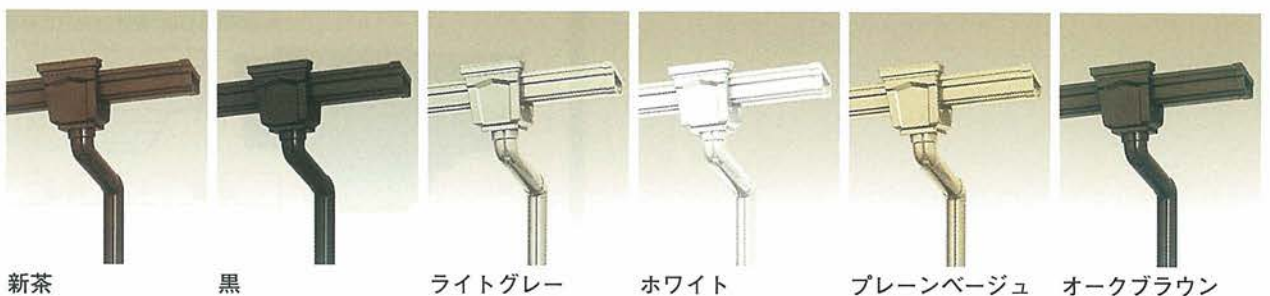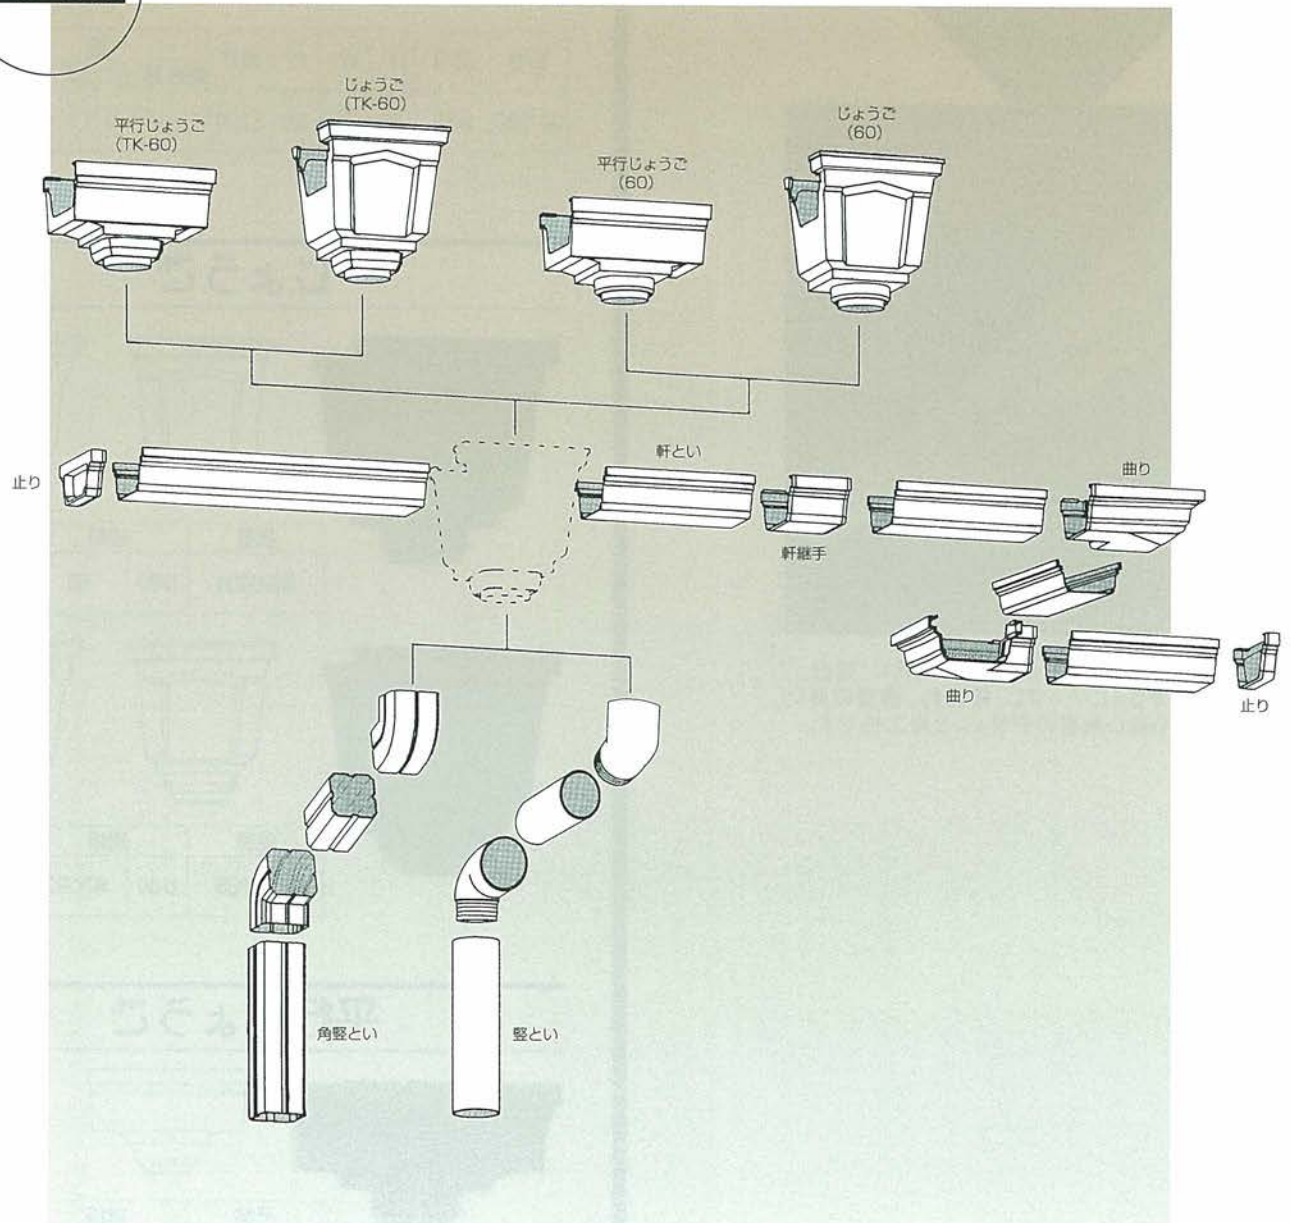

※印刷色と現物色では、若干色柄が異なります。現物のサンプルにてご確認ください。



# パラレル U-80



耳部リブに強度を持たせた「両方向吊り」設計。作業効率がさらにアップし、経済的。積雪の多い寒冷地にも強い独自のデザインと施工性です。


## 軒とい




(単位：mm)

| 品番     | 規格   | W1  | W2 | H  | 長さ    | 色  |   |        |      |         |       | 梱包数 |
|--------|------|-----|----|----|-------|----|---|--------|------|---------|-------|-----|
|        |      |     |    |    |       | 新茶 | 黒 | ライトブルー | ホワイト | カーンベージュ | チャコール |     |
| 201080 | U-80 | 119 | 78 | 52 | 3,600 | ○  | ○ | ○      | ○    | ○       | △     | 20  |

## じょうご

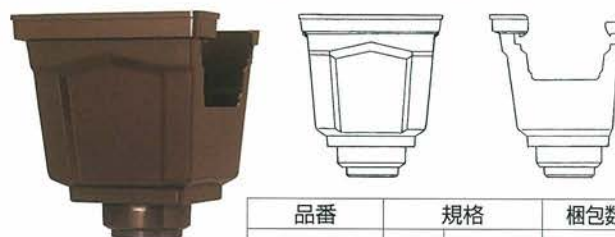

| 品番      | 規格      | 梱包数 |
|---------|---------|-----|
| 2020804 | U-80 60 | 20  |

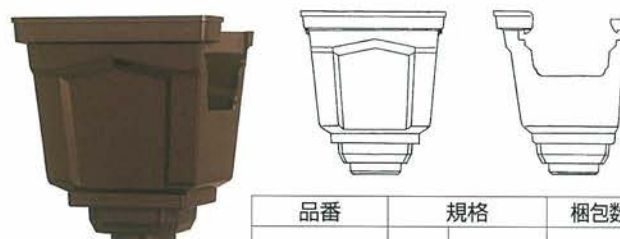


| 品番      | 規格          | 梱包数 |
|---------|-------------|-----|
| 2020808 | U-80 角TK-60 | 20  |

## 平行じょうご



| 品番      | 規格      | 梱包数 |
|---------|---------|-----|
| 2030804 | U-80 60 | 20  |

※55落としは、受注生産品となります。

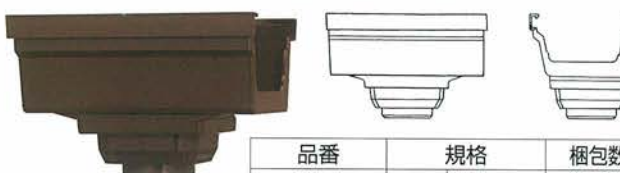

| 品番      | 規格          | 梱包数 |
|---------|-------------|-----|
| 2030808 | U-80 角TK-60 | 20  |



△は受注生産品となります。

## 止り



| 品番     | 規格   | 梱包数 |
|--------|------|-----|
| 206080 | U-80 | 50  |

## 吊金具 (スライド式)



| 品番           | 規格           | 梱包数 |
|--------------|--------------|-----|
| ステンレス 261080 | U-80 0~45mm出 | 100 |

※吊金具、3寸、4寸、5寸、6寸勾配付は受注生産品となります。  
※45~75mm出は受注生産品となります。

## 軒継手




| 品番     | 規格   | 梱包数 |
|--------|------|-----|
| 207080 | U-80 | 50  |

## 受金具 鶴首



| 品番    |        | 規格   |      | 梱包数 |
|-------|--------|------|------|-----|
| ステンレス | 222080 | U-80 | φ150 | 100 |
|       | 223080 |      | φ180 |     |

## 曲り

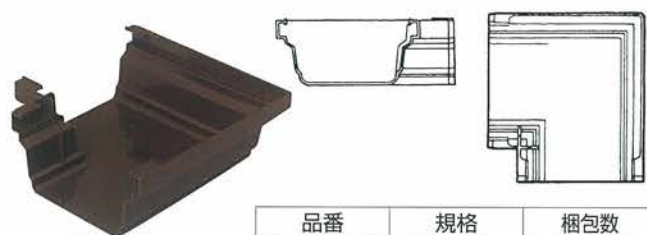

| 品番     | 規格   | 梱包数 |
|--------|------|-----|
| 208080 | U-80 | 20  |

## 受金具 打込(丸足)



| 品番    |        | 規格   |      | 梱包数 |
|-------|--------|------|------|-----|
| ステンレス | 226080 | U-80 | φ150 | 100 |
|       | 227080 |      | φ180 |     |

## 吊具ポリカーボネイト



勾配なし

| 品番     | 規格        | 梱包数 |
|--------|-----------|-----|
| 220080 | U-80 0mm出 | 50  |

## 受金具 正面打



勾配なし

| 品番    |        | 規格   |       | 梱包数 |
|-------|--------|------|-------|-----|
| ステンレス | 232080 | U-80 | 15mm出 | 100 |
|       | 234080 |      | 45mm出 |     |
|       | 235080 |      | 60mm出 |     |

ホーム角  
K-70

# 気品と風格にあふれた 外観。シャープな直線美 が軒先を軽快に演出。

すっと伸びたラインが印象的な「ホーム角」シリーズ。軒先をより際立たせるのに十分なフォルムと機能性は、あらゆる住まいのイメージでフィットします。ここまでシャープにシェイプアップした軽快感が軒先を芸術的にさえ見せます。







施工性、機能性に富み、システムとしての製品  
価値が一段とアップしました。

多様化された住環境の中で、そのニーズに正確に応えていかなければいけません。  
「ホーム角」シリーズは直線を活かした重厚なスタイルでご好評を得ています。  
規格部品の充実ラインナップで、和風、洋風を問わず、使用範囲がぐんと広がりました。  
シャープなラインから創り上げられた美しい屋根回りはその表情を豊かに表現します。

組み立て図

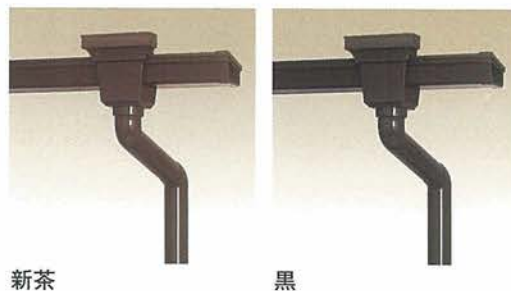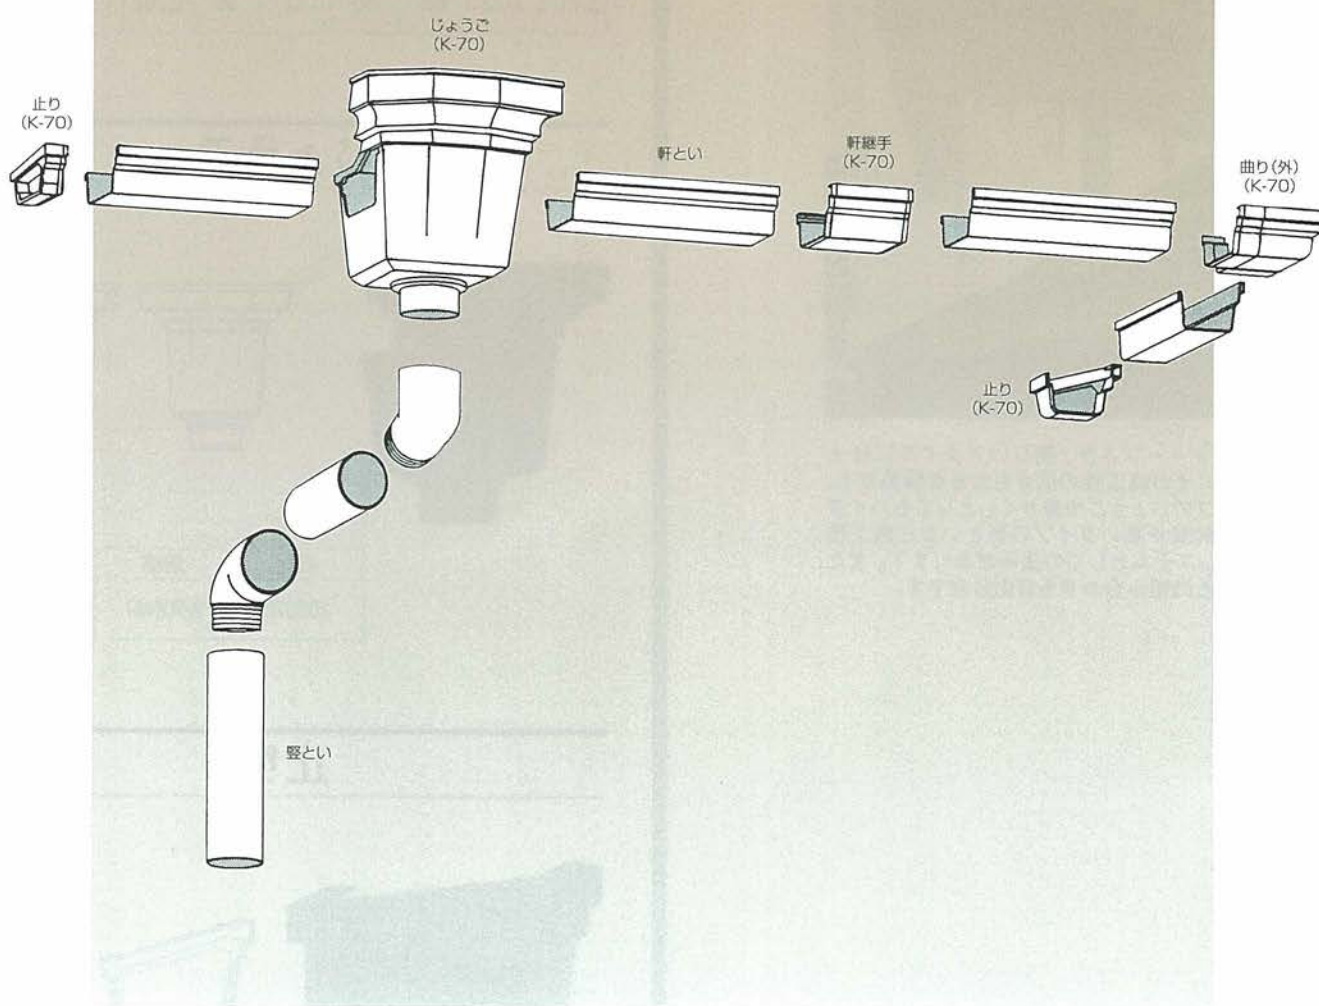

新茶

黒


※印刷色と現物色では、若干色柄が異なります。現物のサンプルにてご確認ください。

# ホーム角 K-70



角のもつシャープさが、美しいスタイルに仕上げると共にその施工性の広さも大きな特長です。角型タイプのじょうごや鼻かくしとしてもハイグレードな前面が高いタイプの軒といなど施工性に富み、システムとしての強みがあります。また、半丸といとの組み合わせも自由自在です。


## 軒とい

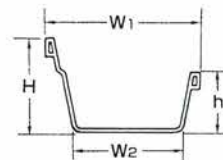

(単位：mm)


| 品番     | 規格   | W1 | W2 | H  | h  | 長さ    | 色  |   | 梱包数 |
|--------|------|----|----|----|----|-------|----|---|-----|
|        |      |    |    |    |    |       | 新茶 | 黒 |     |
| 301070 | K-70 | 68 | 50 | 47 | 30 | 2,700 | ○  | ○ | 20  |

## じょうご

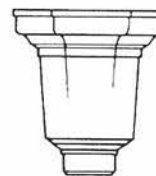

| 品番     | 規格       | 梱包数 |
|--------|----------|-----|
| 302070 | K-70(45) | 20  |


## 止り

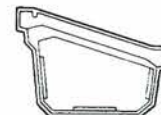

| 品番     | 規格   | 梱包数     |
|--------|------|---------|
| 306070 | K-70 | 40(20組) |



## 軒継手

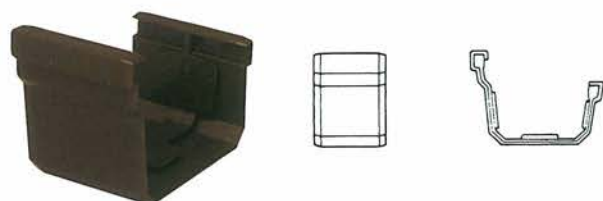


| 品番     | 規格   | 梱包数 |
|--------|------|-----|
| 307070 | K-70 | 40  |

## 受金具 打込



| 品番     | 規格   | 梱包数 |
|--------|------|-----|
| 332070 | K-70 | 100 |

## 曲り(外)

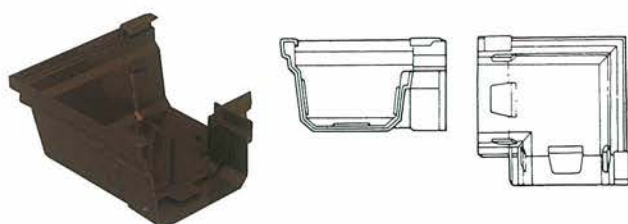

| 品番     | 規格   | 梱包数 |
|--------|------|-----|
| 308070 | K-70 | 20  |

## 受金具 正面打



| 品番     | 規格   |       | 梱包数 |
|--------|------|-------|-----|
| 333070 | K-70 | 15mm出 | 100 |
| 334070 |      | 30mm出 |     |

## 受金具 並受




| 品番     | 規格   | 梱包数 |
|--------|------|-----|
| 331070 | K-70 | 100 |

半丸とい

## 雨といのスタンダードタイプ。 多様化する建築様式に ぴったりフィット。

一年を通じて、非常に雨の多い日本独特の気候風土。その雨大国ゆえに培われた技術と機能が「半丸とい」シリーズに活かされています。汎用性が高く、サイズも豊富にとり揃えています。

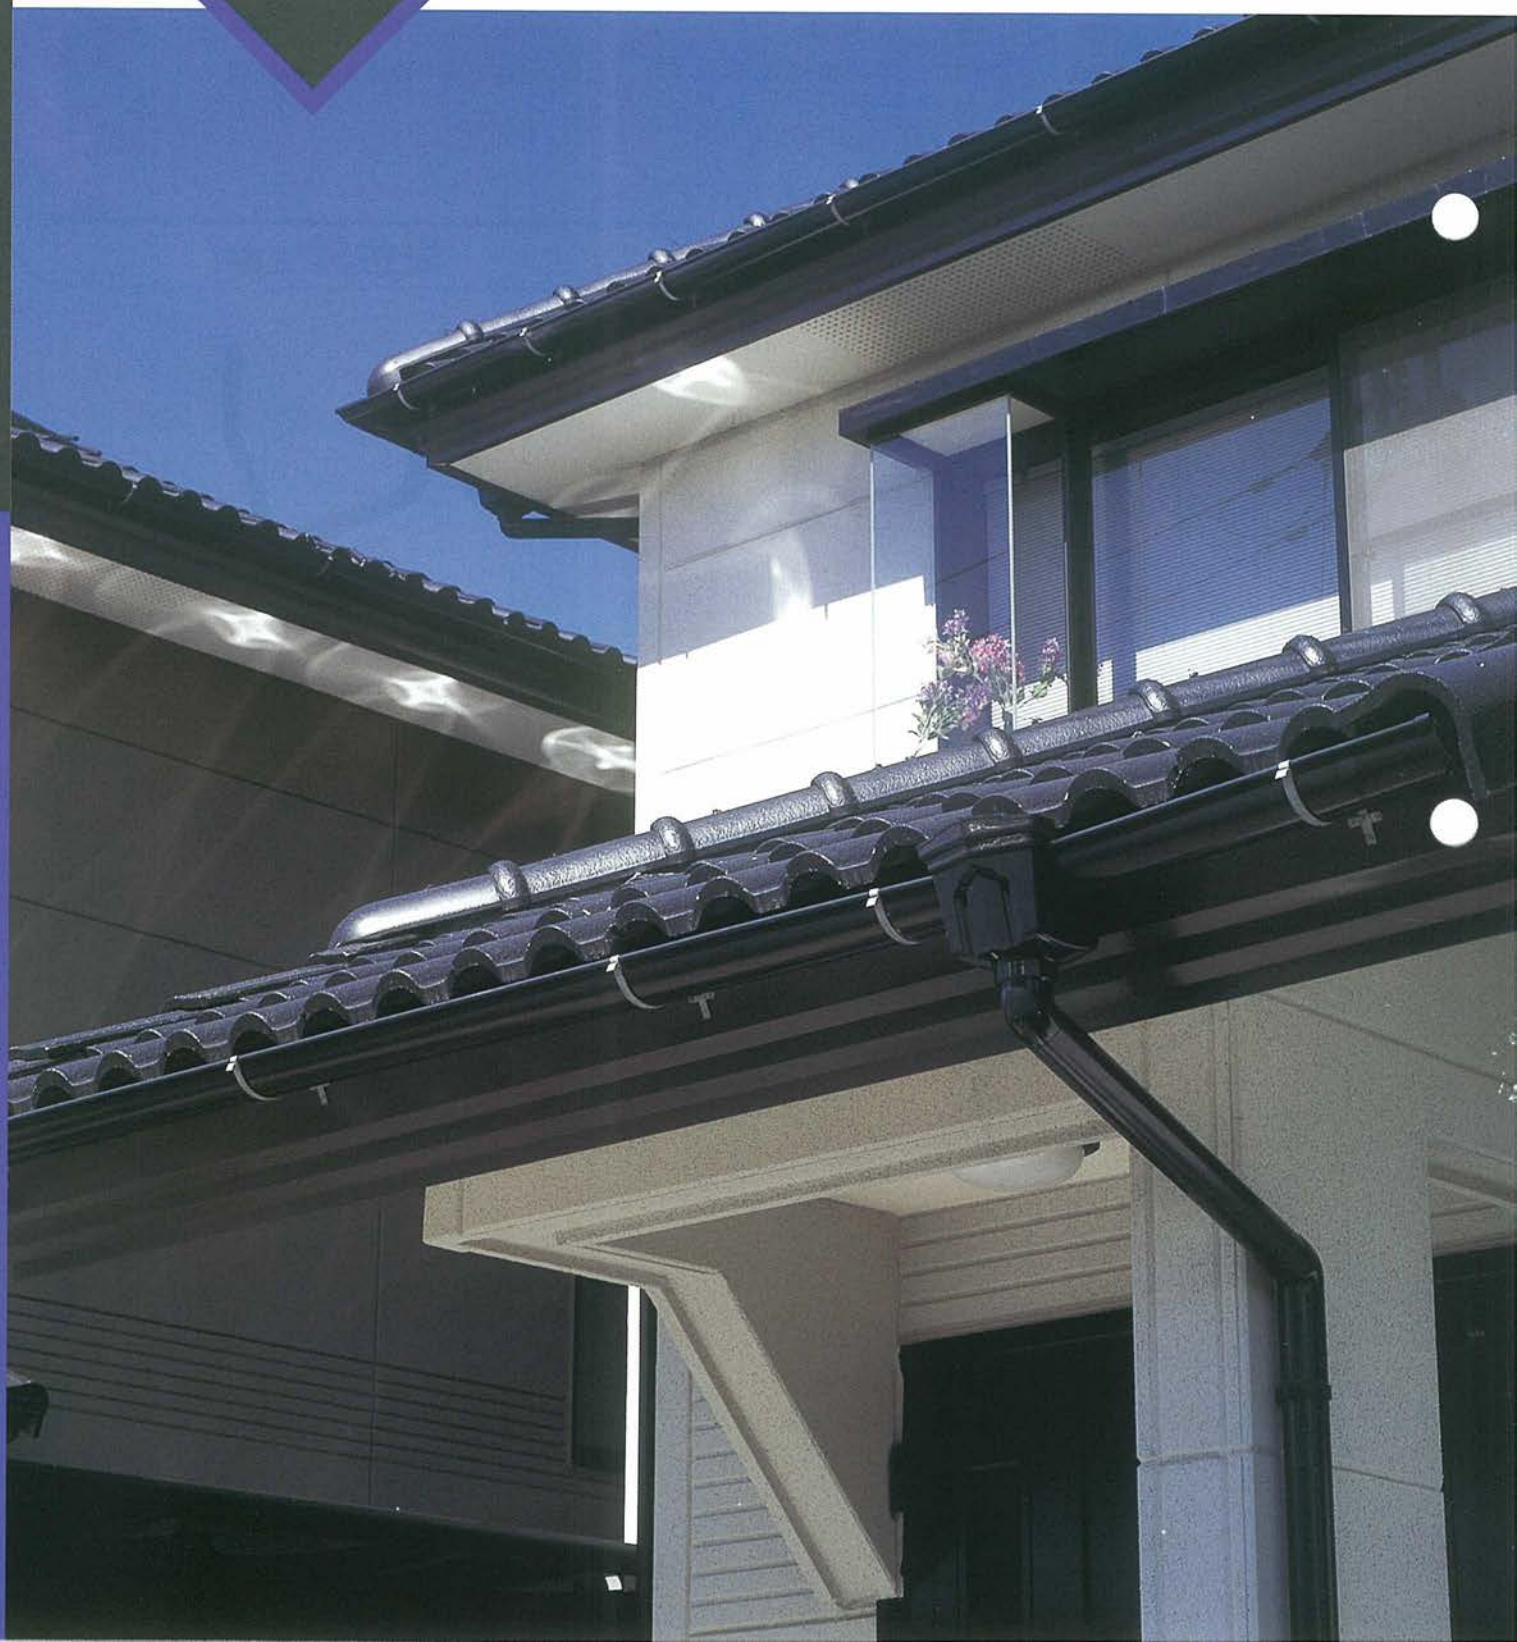




## 豊富なカラーバリエーションと伝統美を重視した、オリジナルデザイン。

和風、洋風など多種多様な住宅環境にマッチしたデザインとカラーです。  
サイズが豊富で、デザインもベーシックなので、汎用性に富み、屋根の形状に合わせた設計も容易です。施工、改良、修理も簡単に行えるスタンダードタイプの雨といです。

### 組み立て図

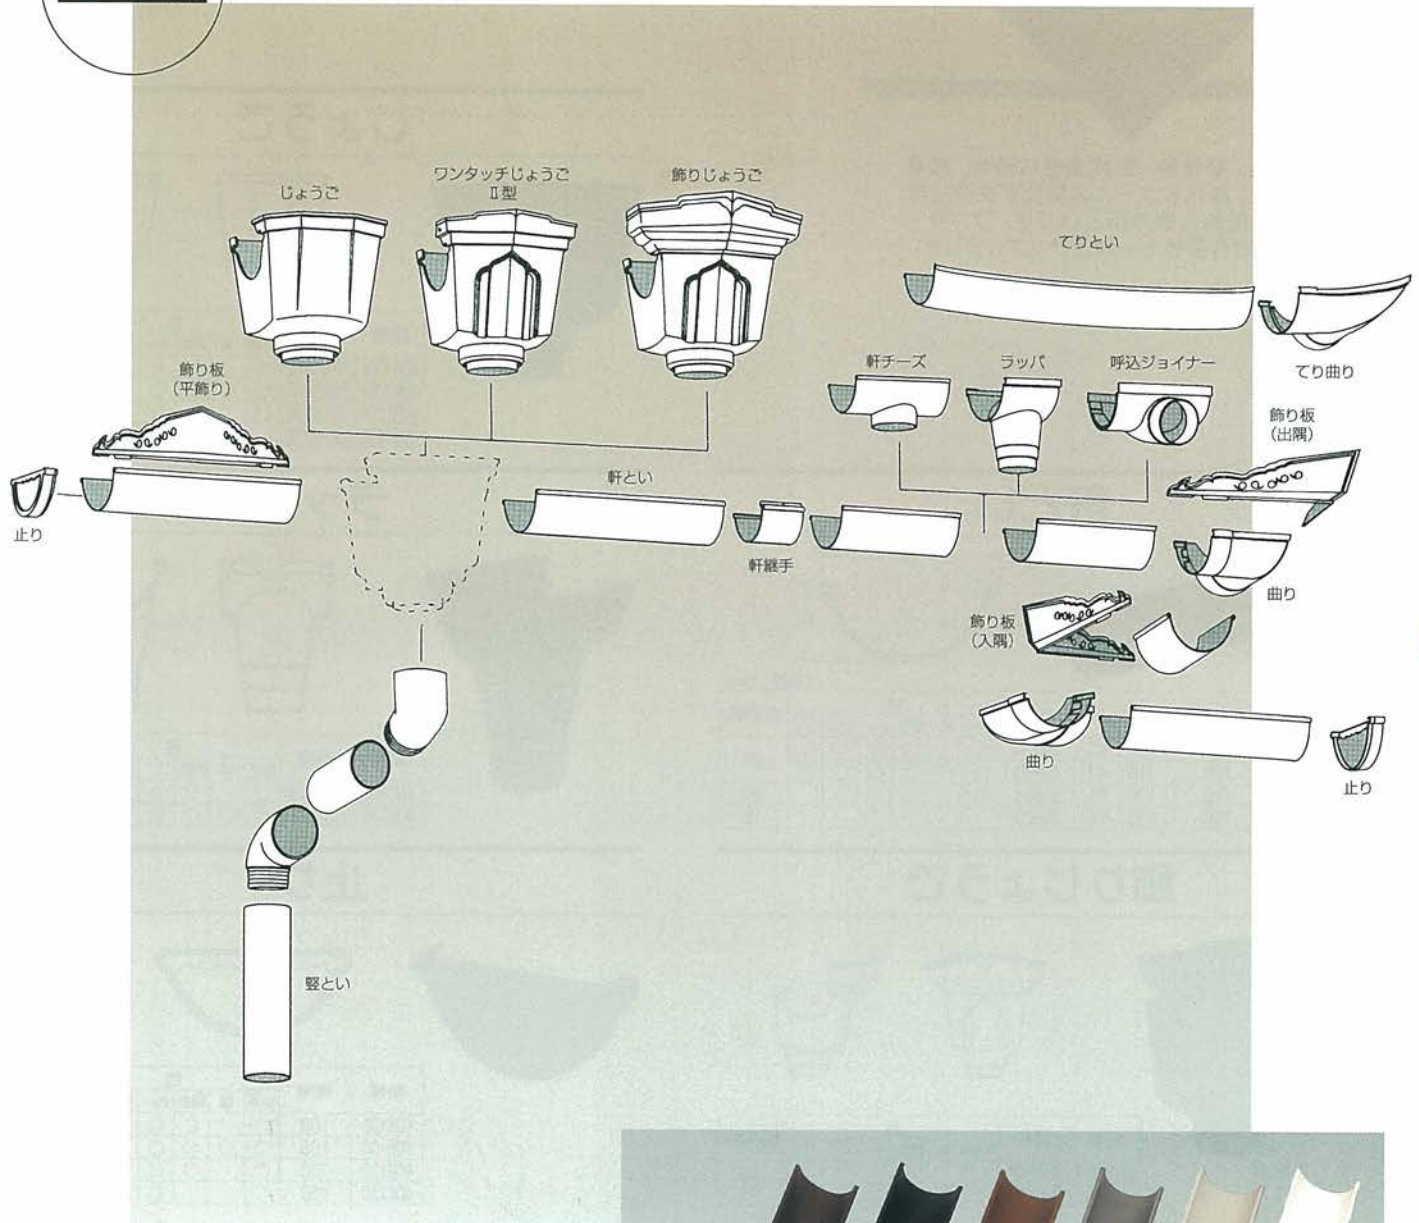


※印刷色と現物色では、若干色柄が異なります。現物のサンプルにてご確認ください。

# 半丸とい

耐衝撃性、耐候性、耐腐食性に優れ、軽量化も実現。塩化ビニールの特性を充分に発揮した機能性抜群の雨といです。ワンタッチ方式など作業性も一段とアップしました。

## 軒とい

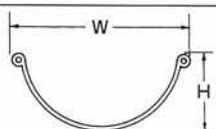

(単位: mm)

| 品番     | 規格  | W   | H  | 長さ    | 色  |   |    |     |        |      | 梱包数 |
|--------|-----|-----|----|-------|----|---|----|-----|--------|------|-----|
|        |     |     |    |       | 新茶 | 黒 | 銅色 | グレー | ライトグレー | ホワイト |     |
| 401100 | 100 | 107 | 43 | 3,600 | ○  |   | ○  | ○   | ○      | △    | 25  |
| 401105 | 105 | 116 | 47 | 3,600 | ○  | ○ | ○  | ○   | ○      | ○    |     |
| 401120 | 120 | 126 | 55 | 3,600 | ○  |   | ○  | ○   |        |      | 20  |
| 401150 | 150 | 150 | 75 | 3,600 |    |   |    | ○   |        |      | 15  |

## 飾りじょうご



| 品番      | 規格         | 色  |   |    |     |        |      | 梱包数 |
|---------|------------|----|---|----|-----|--------|------|-----|
|         |            | 新茶 | 黒 | 銅色 | グレー | ライトグレー | ホワイト |     |
| 4021004 | 100(75×60) | ○  |   | △  | △   | △      | △    | 20  |
| 4021005 | 105(75×60) | ○  | ○ | ○  | ○   | ○      | ○    |     |

## ワンタッチじょうごⅡ型



| 品番      | 規格         | 色  |   |    |     |        |      | 梱包数 |
|---------|------------|----|---|----|-----|--------|------|-----|
|         |            | 新茶 | 黒 | 銅色 | グレー | ライトグレー | ホワイト |     |
| 4031003 | 100(75×55) | ○  |   | ○  | △   | △      | △    | 30  |
| 4031004 | 100(75×60) | ○  |   | ○  | △   | △      | △    |     |
| 4031053 | 105(75×55) | ○  | △ | ○  | △   | △      | △    |     |
| 4031054 | 105(75×60) | ○  | ○ | ○  | ○   | ○      | ○    |     |
| 4031209 | 120(90×75) | ○  |   | ○  | ○   |        |      | 20  |

## じょうご



| 品番      | 規格         | 色  |   |    |     |        |      | 梱包数 |
|---------|------------|----|---|----|-----|--------|------|-----|
|         |            | 新茶 | 黒 | 銅色 | グレー | ライトグレー | ホワイト |     |
| 4041004 | 100(75×60) | △  |   | △  | △   | △      |      | 30  |
| 4041054 | 105(75×60) | ○  | ○ | ○  | ○   | ○      | △    |     |
| 4041209 | 120(90×75) | ○  |   | ○  | ○   |        |      | 20  |
| 4041509 | 150(90×75) |    |   |    | ○   |        |      |     |

## ラッパ




| 品番     | 規格         | 色  |   |    |     |        |      | 梱包数 |
|--------|------------|----|---|----|-----|--------|------|-----|
|        |            | 新茶 | 黒 | 銅色 | グレー | ライトグレー | ホワイト |     |
| 405100 | 100(60×55) | ○  |   | ○  | △   | △      | △    | 30  |
| 405105 | 105(60×55) | ○  | ○ | ○  | ○   | ○      | ○    |     |

## 止り



| 品番     | 規格  | 色  |   |    |     |        |      | 梱包数 |
|--------|-----|----|---|----|-----|--------|------|-----|
|        |     | 新茶 | 黒 | 銅色 | グレー | ライトグレー | ホワイト |     |
| 406100 | 100 | ○  |   | ○  | ○   | ○      | △    | 100 |
| 406105 | 105 | ○  | ○ | ○  | ○   | ○      | ○    |     |
| 406120 | 120 | ○  |   | ○  | ○   |        |      | 50  |
| 406150 | 150 |    |   |    | ○   |        |      | 30  |

## 止り45°

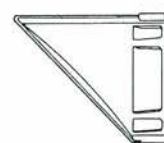

| 品番     | 規格  | 色  |   |    |     |        |      | 梱包数 |
|--------|-----|----|---|----|-----|--------|------|-----|
|        |     | 新茶 | 黒 | 銅色 | グレー | ライトグレー | ホワイト |     |
| 409105 | 105 | ○  | ○ | ○  | ○   |        |      | 40  |

※ライトグレー、ホワイトは受注生産品となります。




△は受注生産品となります。

## 軒継手



| 品番     | 規格  | 色  |   |    |     |        |      | 梱包数 |
|--------|-----|----|---|----|-----|--------|------|-----|
|        |     | 新茶 | 黒 | 銅色 | グレー | ライトグレー | ホワイト |     |
| 407100 | 100 | ○  |   | ○  | ○   | ○      | △    | 100 |
| 407105 | 105 | ○  | ○ | ○  | ○   | ○      | ○    |     |
| 407120 | 120 | ○  |   | ○  | ○   |        |      |     |
| 407150 | 150 |    |   |    | ○   |        |      | 50  |

## 曲り

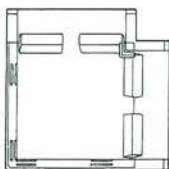

| 品番     | 規格  | 色  |   |    |     |        |      | 梱包数 |
|--------|-----|----|---|----|-----|--------|------|-----|
|        |     | 新茶 | 黒 | 銅色 | グレー | ライトグレー | ホワイト |     |
| 408100 | 100 | ○  |   | ○  | ○   | ○      | △    | 20  |
| 408105 | 105 | ○  | ○ | ○  | ○   | ○      | ○    |     |
| 408120 | 120 | ○  |   | ○  | ○   |        |      |     |

## てり曲り




| 品番     | 規格  | 色  |   |    |     |        |      | 梱包数 |
|--------|-----|----|---|----|-----|--------|------|-----|
|        |     | 新茶 | 黒 | 銅色 | グレー | ライトグレー | ホワイト |     |
| 410105 | 105 | ○  | △ | △  | △   |        |      | 20  |

## てりとい




| 品番     | 規格  | 色  |   |    |     |        |      | 梱包数     |
|--------|-----|----|---|----|-----|--------|------|---------|
|        |     | 新茶 | 黒 | 銅色 | グレー | ライトグレー | ホワイト |         |
| 411105 | 105 | ○  | △ | △  | △   |        |      | 20(10組) |

## 軒チーズ

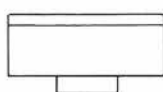

| 品番     | 規格  | 色  |   |    |     |        |      | 梱包数 |
|--------|-----|----|---|----|-----|--------|------|-----|
|        |     | 新茶 | 黒 | 銅色 | グレー | ライトグレー | ホワイト |     |
| 412105 | 105 | ○  | ○ | ○  | ○   | ○      | ○    | 30  |

## 呼込ジョイナー

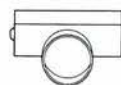

| 品番     | 規格            | 色  |   |    |     |        |      | 梱包数 |
|--------|---------------|----|---|----|-----|--------|------|-----|
|        |               | 新茶 | 黒 | 銅色 | グレー | ライトグレー | ホワイト |     |
| 413105 | 100<br>105 共通 | ○  | ○ | ○  | ○   | ○      | △    | 30  |

## 飾り板 平飾り



| 品番     | 規格     | 色  |   |    |     |        |      | 梱包数 |
|--------|--------|----|---|----|-----|--------|------|-----|
|        |        | 新茶 | 黒 | 銅色 | グレー | ライトグレー | ホワイト |     |
| 413000 | 各サイズ共通 | ○  | ○ | ○  | ○   | ○      | ○    | 20  |

## 飾り板 出隅




| 品番     | 規格     | 色  |   |    |     |        |      | 梱包数 |
|--------|--------|----|---|----|-----|--------|------|-----|
|        |        | 新茶 | 黒 | 銅色 | グレー | ライトグレー | ホワイト |     |
| 415000 | 各サイズ共通 | ○  | ○ | △  | △   | △      | △    | 20組 |

## 飾り板 入隅



| 品番     | 規格     | 色  |   |    |     |        |      | 梱包数 |
|--------|--------|----|---|----|-----|--------|------|-----|
|        |        | 新茶 | 黒 | 銅色 | グレー | ライトグレー | ホワイト |     |
| 416000 | 各サイズ共通 | ○  | ○ | △  | △   | △      | △    | 20組 |

## 落葉よけ

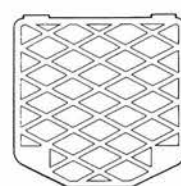

| 品番     | 規格            | 色  |   |    |     |        |      | 梱包数 |
|--------|---------------|----|---|----|-----|--------|------|-----|
|        |               | 新茶 | 黒 | 銅色 | グレー | ライトグレー | ホワイト |     |
| 417000 | 100<br>105 共通 |    |   |    | ○   |        |      | 50  |

## 受金具 並受



| 品番 | 規格         | 梱包数 |
|----|------------|-----|
| 亜鉛 | 453105 105 | 100 |

※打込み、正面打ち、鶴首及びステンレス製も揃えております。



——  
堅といシリーズ  
角堅・丸堅  
——

# 豊富なサイズとカラーバリエーション。施工性に富み、美しい仕上がり。

豊富なカラーバリエーションとサイズです。  
多様化した建築様式にもぴったり、すっきりフィットします。  
特に「角堅とい」は「みぞ」を設けた、独自の構造設計です。  
美観を重視した設計ながらも、強度、施工性も加味した  
新しいタイプの堅といです。






## 外壁、屋根に沿ってシャープに走る「堅とい」シリーズ。豊富なラインナップからお選び下さい。

従来の「丸堅とい」に「角堅とい」を加え、シリーズとしてさらに充実しました。シンプルなデザイン性の良さはもちろん、強度、耐久性、施工性にも優れています。「角堅とい」の「みぞ」構造はオリジナル設計で強度とデザイン性をさらに強調しました。

組み立て図

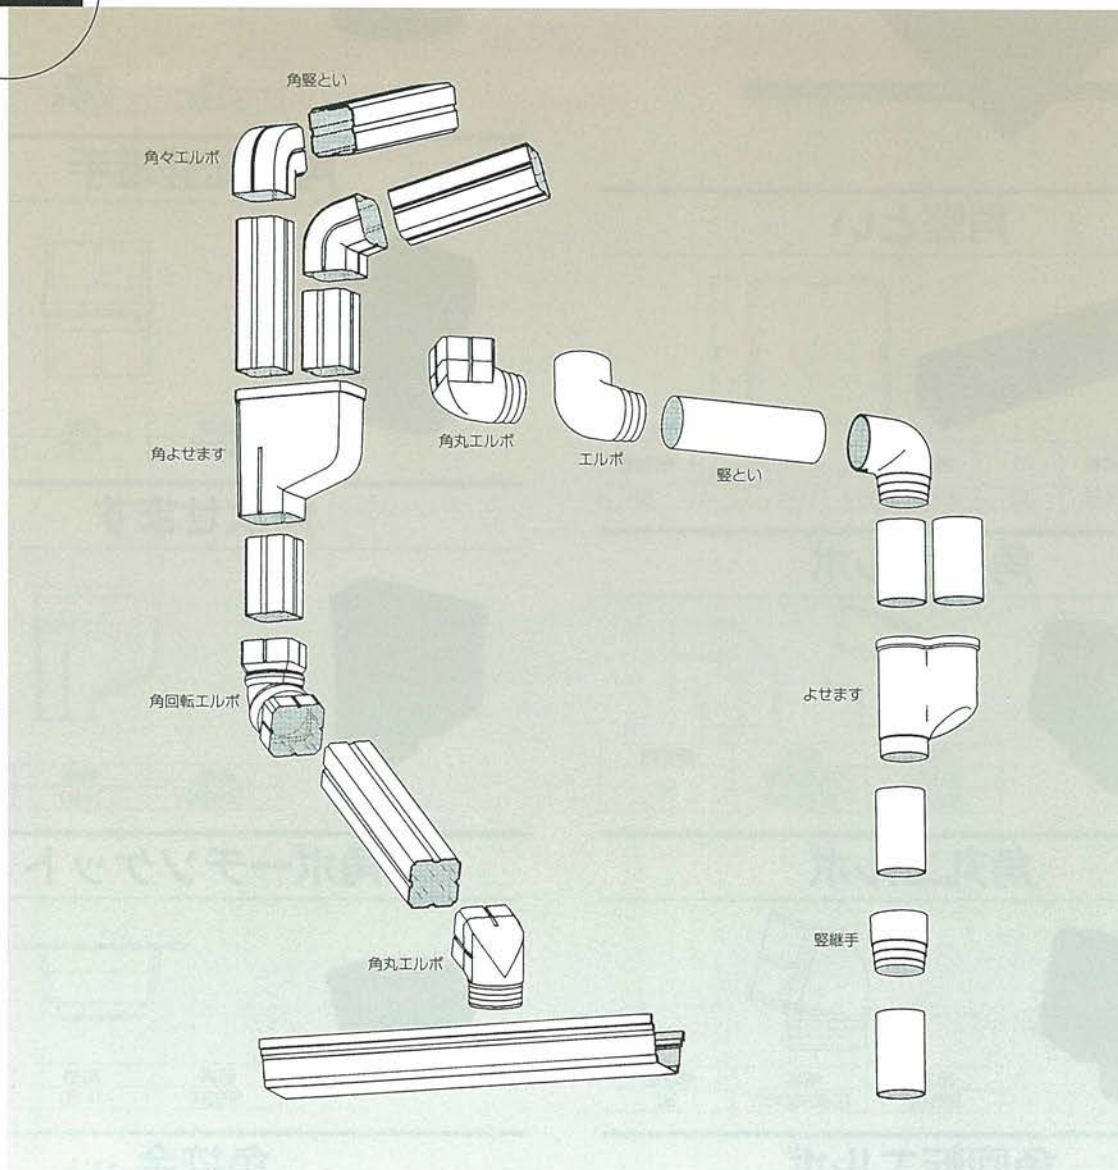

※印刷色と現物色では、若干色柄が異なります。現物のサンプルにてご確認ください。


# 堅といシリーズ 角堅・丸堅

## 角堅とい



| 品番     | 規格    | D  | 長さ    | 色  |   |   |     |     |     | 梱包数 |
|--------|-------|----|-------|----|---|---|-----|-----|-----|-----|
|        |       |    |       | 新茶 | 黒 | 白 | グレー | ブルー | レッド |     |
| 501060 | TK-60 | 60 | 2,700 | ○  | ○ | ○ | ○   | ○   | △   | 20  |

## 角々エルボ

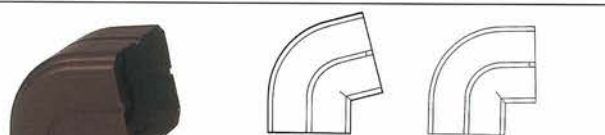


| 品番     | 規格        | 梱包数 |
|--------|-----------|-----|
| 502260 | TK-60x75° | 50  |
| 502460 | TK-60x90° |     |

## 角丸エルボ



| 品番     | 規格           | 梱包数 |
|--------|--------------|-----|
| 503260 | TK-60x60x75° | 50  |

## 角回転エルボ

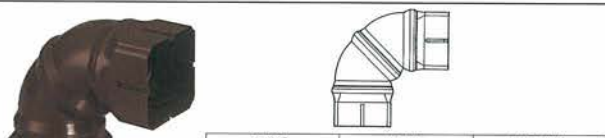


| 品番     | 規格    | 梱包数 |
|--------|-------|-----|
| 504060 | TK-60 | 20  |

## 角堅継手



| 品番     | 規格    | 梱包数 |
|--------|-------|-----|
| 505060 | TK-60 | 50  |

## 角丸堅継手

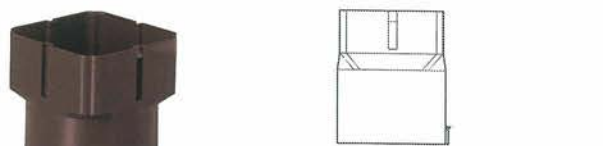

| 品番     | 規格       | 梱包数 |
|--------|----------|-----|
| 506060 | TK-60x60 | 20  |

## 角回転堅継手



| 品番     | 規格    | 梱包数 |
|--------|-------|-----|
| 507060 | TK-60 | 20  |

## 角よせます



| 品番     | 規格    | 梱包数 |
|--------|-------|-----|
| 508060 | TK-60 | 20  |

## 角ポーチソケット




| 品番     | 規格    | 梱包数 |
|--------|-------|-----|
| 509060 | TK-60 | 20  |

## 角控金 打込



| 品番         | 規格    | 梱包数 |
|------------|-------|-----|
| カラー 533060 | TK-60 | 50  |

## 角控金 T型

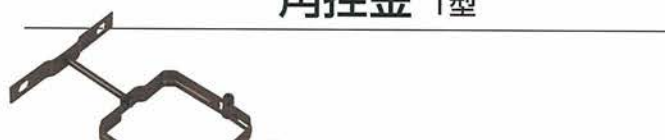

| 品番         | 規格    | 梱包数 |
|------------|-------|-----|
| カラー 534060 | TK-60 | 50  |



△は受注生産品となります。

## 堅とい



(単位: mm)

| (単位: mm) |    |    |       |    |   |    |     |        |      |       |        |     |
|----------|----|----|-------|----|---|----|-----|--------|------|-------|--------|-----|
| 品番       | 規格 | D  | 長さ    | 色  |   |    |     |        |      |       |        | 梱包数 |
|          |    |    |       | 新茶 | 黒 | 銅色 | グレー | ライトブルー | ホワイト | ステンレス | オフブラック |     |
| 601045   | 45 | 45 | 2,700 | ○  | ○ |    |     |        |      |       |        | 30  |
| 601055   | 55 | 55 | 2,700 | ○  | ○ | ○  | ○   | ○      | ○    |       |        | 25  |
| 601060   | 60 | 60 | 2,700 | ○  | ○ | ○  | ○   | ○      | ○    | ○     | △      |     |
| 601075   | 75 | 75 | 2,700 | ○  | ○ | ○  | ○   | ○      | △    |       |        | 15  |
| 601090   | 90 | 90 | 3,600 |    |   |    | ○   |        |      |       |        | 10  |

## エルボ



| 品番     | 規格     | 色  |   |    |     |            |      |           |            | 梱包数 |
|--------|--------|----|---|----|-----|------------|------|-----------|------------|-----|
|        |        | 新茶 | 黒 | 銅色 | グレー | ライト<br>ブルー | ホワイト | ステン<br>レス | オフ<br>ブラック |     |
| 602245 | 45×75° | ○  | ○ |    |     |            |      |           |            | 50  |
| 602155 | 55×70° | ○  | △ | ○  | ○   | ○          |      |           |            | 100 |
| 602255 | 55×75° | ○  | ○ | ○  | ○   | ○          | ○    |           |            |     |
| 602455 | 55×90° | ○  | ○ | ○  | △   | △          | △    |           |            | 50  |
| 602160 | 60×70° | ○  | ○ | ○  | ○   | ○          | ○    | ○         | △          | 100 |
| 602260 | 60×75° | ○  | ○ | ○  | ○   | ○          | ○    | ○         | △          |     |
| 602360 | 60×80° | ○  | ○ | ○  | ○   | △          | △    | ○         | △          | 50  |
| 602460 | 60×90° | ○  | ○ | ○  | ○   | △          | △    | ○         | △          |     |
| 602275 | 75×75° | ○  | ○ | ○  | ○   | ○          | △    |           |            | 30  |
| 602190 | 90×70° |    |   |    | ○   |            |      |           |            |     |

### 異径エルボ

| 品番     | 規格        | 色  |   |    |     |            |      |             |             | 梱包数 |
|--------|-----------|----|---|----|-----|------------|------|-------------|-------------|-----|
|        |           | 新茶 | 黒 | 銅色 | グレー | ライト<br>グレー | ホワイト | ブルー<br>ベージュ | オーク<br>ブラウン |     |
| 608100 | 75×60×70' | ○  | △ | ○  | ○   | ○          | △    | ○           | △           | 50  |

### 自在エルボ


| 品番     | 規格    | 色  |   |    |     |            |      |             |            | 梱包数 |
|--------|-------|----|---|----|-----|------------|------|-------------|------------|-----|
|        |       | 新茶 | 黒 | 銅色 | グレー | ライト<br>ブルー | ホワイト | ブルー<br>ベージュ | オフ<br>ブラック |     |
| 602560 | 60×F° | ○  | ○ | ○  | ○   | ○          | △    | ○           | △          | 30  |

## 堅継手



| 品番     | 規格 | 色  |   |    |     |        |      |       |        | 梱包数 |
|--------|----|----|---|----|-----|--------|------|-------|--------|-----|
|        |    | 新茶 | 黒 | 銅色 | グレー | ライトブルー | ホワイト | ステンレス | オフブラック |     |
| 603055 | 55 | ○  | ○ | ○  | ○   | ○      | ○    |       |        | 100 |
| 603060 | 60 | ○  | ○ | ○  | ○   | ○      | ○    | ○     | △      |     |
| 603075 | 75 | ○  | ○ | ○  | ○   | ○      | △    |       |        | 50  |


## よせます

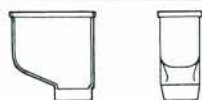

| 品番     | 規格       | 色  |   |    |     |        |      |         |        | 梱包数 |
|--------|----------|----|---|----|-----|--------|------|---------|--------|-----|
|        |          | 新茶 | 黒 | 銅色 | グレー | ライトブルー | ホワイト | ルーンベージュ | オフブラック |     |
| 604060 | 60×60-60 | ○  | ○ | ○  | ○   | ○      | ○    | ○       | △      | 30  |
| 604075 | 75×75-75 | ○  | ○ | ○  | ○   | △      | △    |         |        |     |

※60用は55にも使用できます。

## Y管

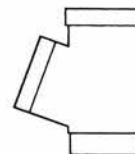

| 品番     | 規格       | 色  |   |    |     |            |      |             |             | 梱包数 |
|--------|----------|----|---|----|-----|------------|------|-------------|-------------|-----|
|        |          | 新茶 | 黒 | 銅色 | グレー | ライト<br>グレー | ホワイト | カーン<br>ベージュ | オーク<br>ブラウン |     |
| 605060 | 60x60x60 | ○  | ○ | ○  | ○   | ○          | △    | ○           | △           | 40  |

## 角ます



| 品番     | 規格       | 色  |   |    |     |            |      |               |            | 梱包数 |
|--------|----------|----|---|----|-----|------------|------|---------------|------------|-----|
|        |          | 新茶 | 黒 | 銅色 | グレー | ライト<br>グレー | ホワイト | スチール<br>ペーパージ | オーク<br>ラック |     |
| 606075 | 75×60(小) | ○  | ○ | ○  | ○   | ○          | ○    | ○             | △          | 20  |
| 606090 | 90×75(大) | ○  | ○ |    | ○   |            |      |               |            | 8   |

## 控金




| 品番           | 規格  | 梱包数 |
|--------------|-----|-----|
| ステンレス 646055 | 55φ | 100 |
| 646060       | 60φ |     |
| 亜鉛 642055    | 55φ | 200 |
| 641060       | 60φ | 200 |
| 新茶・黒 642045  | 45φ | 100 |

※ステンレスは受注生産品となります。

### 樹脂控

| 品番     | 規格   | 色  |   |    |        |      |         |         |     | 梱包数 |
|--------|------|----|---|----|--------|------|---------|---------|-----|-----|
|        |      | 新茶 | 黒 | 銅色 | ライトブルー | ホワイト | ブルーベージュ | オークブラウン |     |     |
| 648055 | 打込55 | △  |   | △  | △      | △    |         |         | 250 |     |
| 648060 | 打込60 | ○  | ○ | ○  | ○      | ○    | ○       | △       |     |     |
| 650060 | T足60 | ○  | ○ | △  | ○      | ○    | ○       | △       | 100 |     |

## 化粧くさり

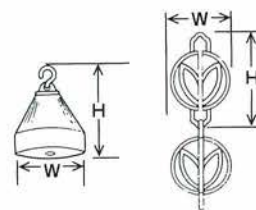

(単位: mm)

| 品番     | 規格  | H  | W  | 長さ    | 色  | 梱包数 |
|--------|-----|----|----|-------|----|-----|
| 607000 | くさり | 94 | 54 | 3,000 | 新茶 | 6   |
|        | 分銅  | 90 | 64 |       |    |     |

## ダイカ雨とい 専用接着剤



(単位: g)

| 品番     | 規格  | 梱包数 |
|--------|-----|-----|
| 650002 | 100 | 50  |
| 650004 | 150 | 40  |

## 堅とい部材

従来の堅といよりも強度をアップ。デザイン面も向上し、従来の外観を損なわない優れた仕様です。

単に強度を高めるだけでなく、蛇行性や熱変形にも柔軟に対応する、新世代型の雨といです。美しい直線ラインは軒先をシャープにデザインし、すっきりした仕上がりです。純和風住宅はもとより、洋風のモダン住宅、和洋折衷の現代住宅まで、あらゆる軒下を華麗に演出します。


### はいどいエルボ



丸



角

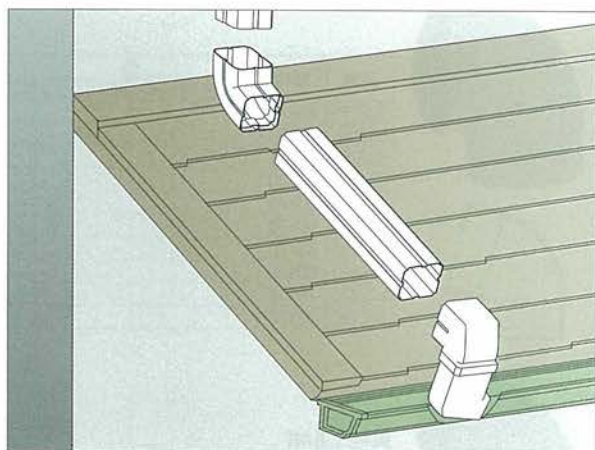


### ポーチます



丸落し



角落し

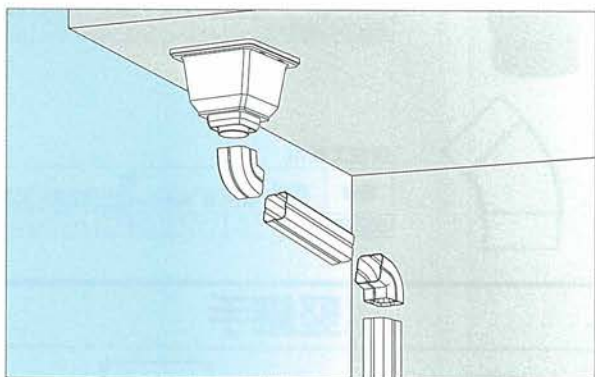

### 角ます




受けます



角ますN




角丸チーズフタ付

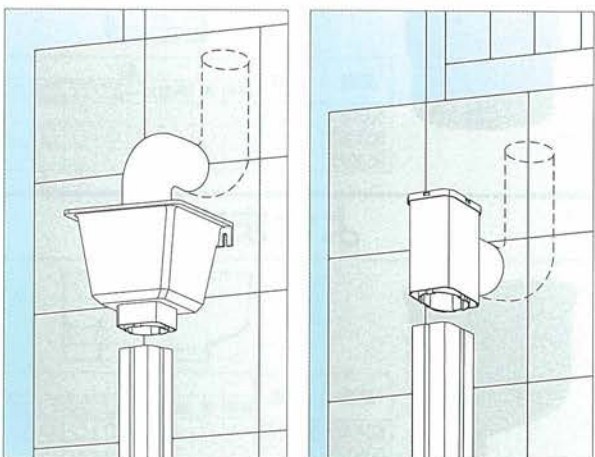




△は受注生産品となります。

## はいどいエルボ

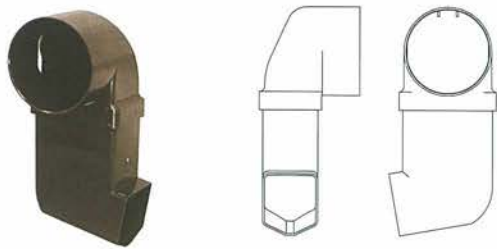

丸

| 品番     | 規格 | 新茶 | 黒 | ライトグレー | ホワイト | フレーン<br>ベージュ | オークラック | 梱包数 |
|--------|----|----|---|--------|------|--------------|--------|-----|
| 609060 | 60 | ○  | ○ | ○      | ○    | ○            | △      | 20  |

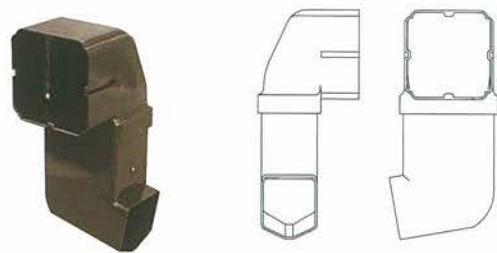

角

| 品番     | 規格    | 新茶 | 黒 | ライトグレー | ホワイト | フレーン<br>ベージュ | オークラック | 梱包数 |
|--------|-------|----|---|--------|------|--------------|--------|-----|
| 514060 | TK-60 | ○  | ○ | ○      | ○    | ○            | △      | 20  |

## ポーチます



丸落し

| 品番     | 規格             | 新茶 | 黒 | ライトグレー | ホワイト | フレーン<br>ベージュ | オークラック | 梱包数 |
|--------|----------------|----|---|--------|------|--------------|--------|-----|
| 608060 | 60<br>(エルボかん合) | ○  | ○ | ○      | ○    | ○            | △      | 10  |



角落し

| 品番     | 規格                | 新茶 | 黒 | ライトグレー | ホワイト | フレーン<br>ベージュ | オークラック | 梱包数 |
|--------|-------------------|----|---|--------|------|--------------|--------|-----|
| 510060 | TK-60<br>(エルボかん合) | ○  | ○ | ○      | ○    | ○            | △      | 10  |

## 角ます




受けます

| 品番     | 規格                  | 新茶 | 黒 | ライトグレー | ホワイト | フレーン<br>ベージュ | オークラック | 梱包数 |
|--------|---------------------|----|---|--------|------|--------------|--------|-----|
| 512060 | TK-60・60<br>(縦とい直結) | ○  | ○ | ○      | ○    | ○            | △      | 10  |



角ますN

| 品番     | 規格                  | 新茶 | 黒 | ライトグレー | ホワイト | フレーン<br>ベージュ | オークラック | 梱包数 |
|--------|---------------------|----|---|--------|------|--------------|--------|-----|
| 511060 | TK-60・60<br>(縦とい直結) | ○  | ○ | ○      | ○    | ○            | △      | 10  |

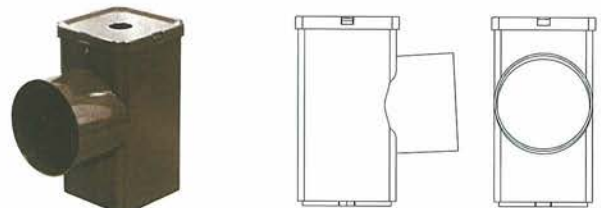

角丸チーズフタ付

| 品番     | 規格                  | 新茶 | 黒 | ライトグレー | ホワイト | フレーン<br>ベージュ | オークラック | 梱包数 |
|--------|---------------------|----|---|--------|------|--------------|--------|-----|
| 513060 | TK-60・60<br>(縦とい直結) | ○  | ○ | ○      | ○    | ○            | △      | 20  |

大型といシリーズ

**FH120・150**  
折版120・150

# 大型建造物で美しい仕上がりを発揮。確かな技術と品質で信頼を得ています。

大きな建物はメンテナンスが困難。そこで排水能力はもちろん、優れた耐久性と強度が要求されます。「大型とい」シリーズは長年の開発技術と品質の良さでご好評をいただいております。

別途、カラーパイプのバリエーションを揃えております。

硬質塩化ビニルパイプ

## ダイカカラーパイプ

外壁建材に合わせて、選べるパーツも豊富なカラーパイプ

● ココアブラウン  
8.0YR5.0/1.4

● アイボリー  
2.5Y8/2

○ シルバーグレー  
2.5Y7.5/1

○ ホワイト  
5Y9/0.5



### VP

| ダイカ カラーパイプVP<br>(定尺4000mm)<br>JIS K6741 | ダイカ カラーパイプVP<br>(定尺3000mm)<br>JIS K6741 | ダイカ カラーパイプVP<br>(定尺2800mm)<br>JIS K6741 |
|-----------------------------------------|-----------------------------------------|-----------------------------------------|
| 規格                                      | 規格                                      | 規格                                      |
| VP 50×4000                              | VP 75×3000                              | VP 75×2800                              |
| VP 65×4000                              | VP 100×3000                             | VP 100×2800                             |
| VP 75×4000                              |                                         |                                         |
| VP 100×4000                             |                                         |                                         |
| VP 125×4000                             |                                         |                                         |
| VP 150×4000                             |                                         |                                         |

### VU


| ダイカ カラーパイプVU<br>(定尺4000mm)<br>JIS K6741 | ダイカ カラーパイプVU<br>(定尺3000mm)<br>JIS K6741 | ダイカ カラーパイプVU<br>(定尺2800mm)<br>JIS K6741 |
|-----------------------------------------|-----------------------------------------|-----------------------------------------|
| 規格                                      | 規格                                      | 規格                                      |
| VU 50×4000                              | VU 75×3000                              | VU 75×2800                              |
| VU 65×4000                              | VU 100×3000                             | VU 100×2800                             |
| VU 75×4000                              |                                         |                                         |
| VU 100×4000                             |                                         |                                         |
| VU 125×4000                             |                                         |                                         |
| VU 150×4000                             |                                         |                                         |



組み立て図

高い排水性、施工性、耐久性など機能面はもちろん美観と調和も兼ね備えた「大型とい」シリーズです。

大型建造物でも単に工場や倉庫、施設としての役割を果たすだけでなく、屋根回りの美観、景観も重視されなければいけません。「大型とい」シリーズは耐久性、強度など性能面の充実と共にスマートなデザイン性も人気の秘密です。

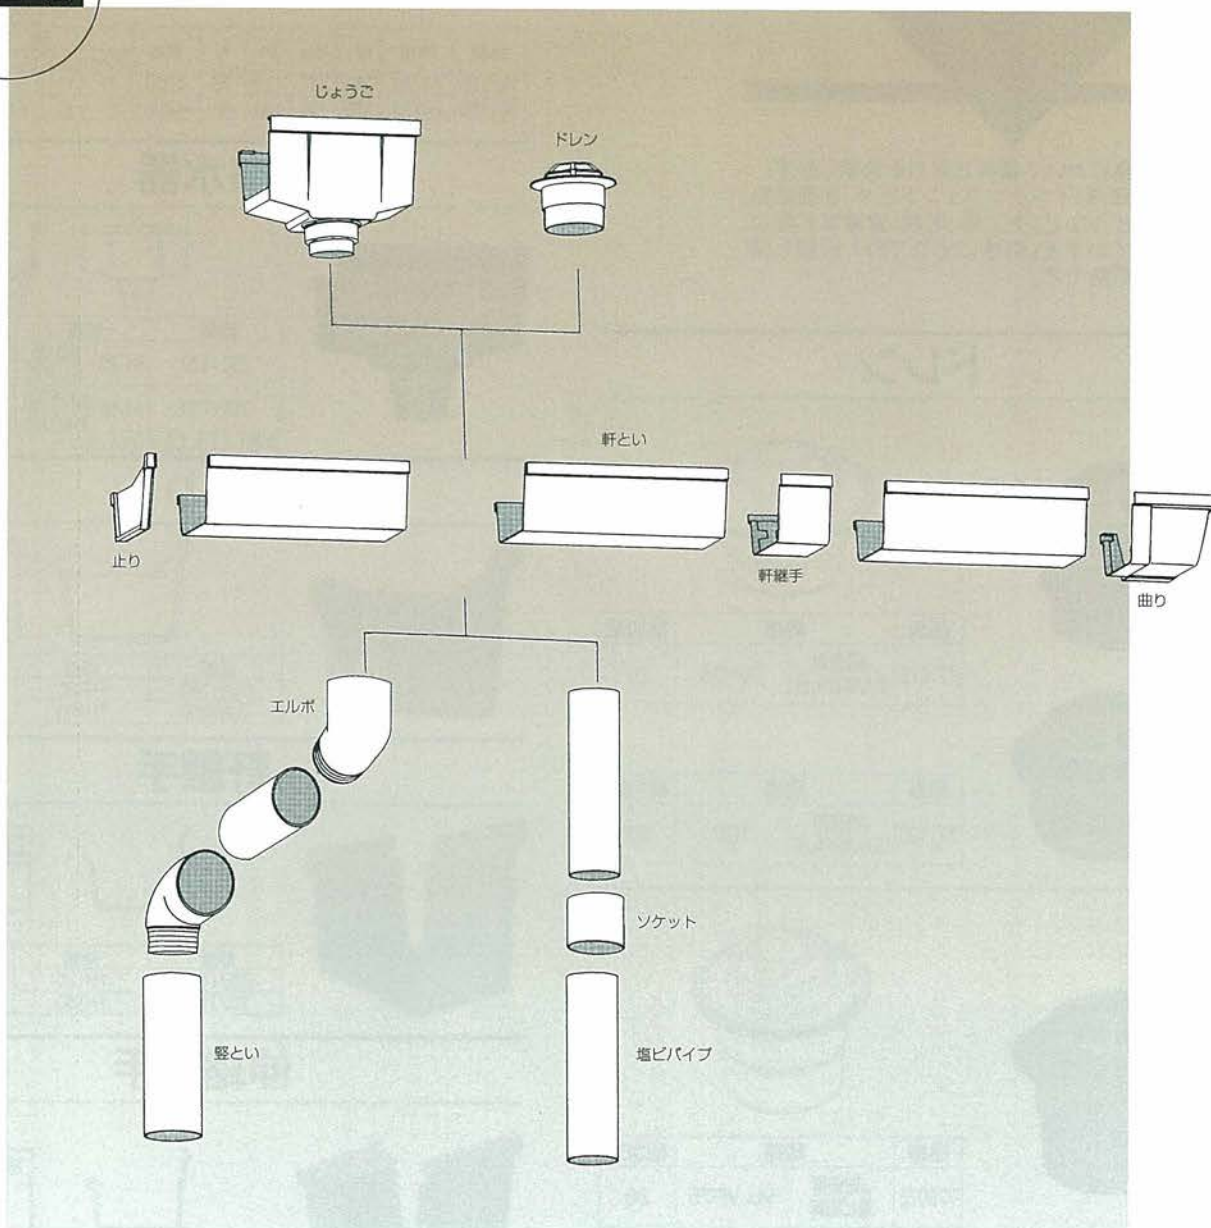

FH(グレー)



FH(ホワイト)



FH(シルバーグレー)



FH(ココアブラウン)




折版(グレー)

※印刷色と現物色では、若干色柄が異なります。現物のサンプルにてご確認ください。

# 大型といシリーズ 大型用ドレン FH120・150 折版120・150

大きな建物において優れた実力を発揮します。  
都市の住環境(インテリジェントビル、高速道路、  
テナントビルなど)や工場、学校、倉庫など幅広く  
適応しています。用途に応じてFH、折版と使い  
分けが可能です。

## ドレン

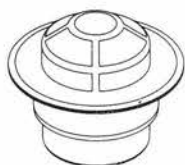

| 品番     | 規格                    | 梱包数 |
|--------|-----------------------|-----|
| 771075 | JIS管用<br>エルボかん合 75x65 | 20  |



| 品番     | 規格                  | 梱包数 |
|--------|---------------------|-----|
| 771100 | JIS管用<br>エルボかん合 100 | 20  |



| 品番     | 規格                     | 梱包数 |
|--------|------------------------|-----|
| 772075 | JIS管用<br>塩ビ直結 VU, VP75 | 20  |

| 品番     | 規格                      | 梱包数 |
|--------|-------------------------|-----|
| 772100 | JIS管用<br>塩ビ直結 VU, VP100 | 20  |



| 品番      | 規格                   | 梱包数 |
|---------|----------------------|-----|
| 7730004 | 堅とい用<br>エルボかん合 75x60 | 30  |

| 品番      | 規格                   | 梱包数 |
|---------|----------------------|-----|
| 7730009 | 堅とい用<br>エルボかん合 90x75 | 20  |


### 注意

軒継手・曲りの接続

●接着剤は、水漏れ防止のために必ず全周ひも状に切れ目なく特に  
コーナー部を多めに塗布して下さい。

## FH 120・150


### 軒とい

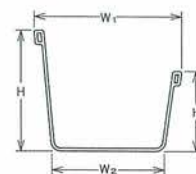

(単位: mm)

| 品番     | 規格    | W1  | W2  | H   | h  | 長さ    | 色    | 梱包数 |
|--------|-------|-----|-----|-----|----|-------|------|-----|
| 701120 | FH120 | 146 | 111 | 119 | 79 | 4,000 | グレー  | 8   |
| 701150 | FH150 | 189 | 151 | 149 | 99 | 4,000 | ホワイト | 6   |


### 集水器

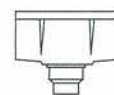

| 品番      | 規格                           | 梱包数 |
|---------|------------------------------|-----|
| 7021120 | FH120 堅とい75<br>VU, VP75      | 10  |
| 7021150 | FH150 VU, VP100<br>VU, VP125 | 6   |

※落し口はエルボかん合。

### 止り

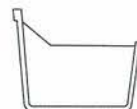

| 品番      | 規格    | 梱包数     |
|---------|-------|---------|
| 7061120 | FH120 | 40(20組) |
| 7061150 | FH150 |         |

### 軒継手




| 品番      | 規格    | 梱包数 |
|---------|-------|-----|
| 7071120 | FH120 | 20  |
| 7071150 | FH150 |     |

### 伸縮継手



| 品番      | 規格    | 梱包数 |
|---------|-------|-----|
| 7091150 | FH150 | 8   |

### 外曲り

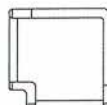


| 品番      | 規格    | 梱包数 |
|---------|-------|-----|
| 7081120 | FH120 | 10  |
| 7081150 | FH150 | —   |

※FH150の外曲りは受注生産品となります。



## 折版 120・150

### 軒とい

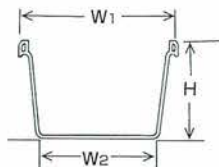

(単位: mm)

| 品番     | 規格    | W1  | W2  | H   | 長さ    | 色<br>グレー | 梱包数 |
|--------|-------|-----|-----|-----|-------|----------|-----|
| 731120 | 折版120 | 159 | 120 | 90  | 4,000 | ○        | 8   |
| 731150 | 折版150 | 195 | 150 | 120 | 4,000 | ○        | 6   |

### 集水器



| 品番     | 規格                      | 梱包数 |
|--------|-------------------------|-----|
| 732120 | 折版120<br>縦とい75<br>縦とい90 | 10  |

※落し口はエルボかん合。

### 止り




| 品番     | 規格    | 梱包数 |
|--------|-------|-----|
| 736120 | 折版120 | 40  |
| 736150 | 折版150 | 20  |

### 軒継手



| 品番     | 規格    | 梱包数 |
|--------|-------|-----|
| 737120 | 折版120 | 20  |
| 737150 | 折版150 |     |

### 曲り

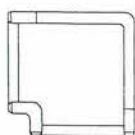

| 品番     | 規格    | 梱包数 |
|--------|-------|-----|
| 738120 | 折版120 | 10  |


### 吊金具 FH用



| 品番      | 規格    | 梱包数  |
|---------|-------|------|
| 7111201 | FH120 | φ150 |
| 7111202 |       | φ250 |
| 7111501 | FH150 | φ150 |
| 7111502 |       | φ250 |

※ステンレス金具は受注生産品となります。

### 吊金具 折版用

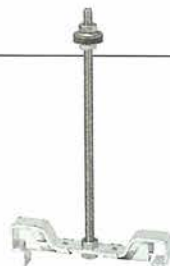

| 品番      | 規格     | 梱包数  |
|---------|--------|------|
| 7411201 | 折版用120 | φ150 |
| 7411202 |        | φ250 |
| 7411501 | 折版用150 | φ150 |
| 7411502 |        | φ250 |

※ステンレス金具は受注生産品となります。

### 受金具 並受



| 品番     | 規格    | 梱包数 |
|--------|-------|-----|
| 712120 | FH120 | 50  |
| 712150 |       |     |

※ステンレス金具は受注生産品となります。

### 受金具 スレート用



| 品番     | 規格    | 梱包数 |
|--------|-------|-----|
| 713120 | FH120 | 50  |
| 713150 |       |     |

※ステンレス金具は受注生産品となります。

### 受金具 軒先曲り



| 品番     | 規格    | 梱包数 |
|--------|-------|-----|
| 714120 | FH120 | 50  |
| 714150 |       | 40  |

※ステンレス金具は受注生産品となります。

### 受金具 正面打



| 品番     | 規格    | 梱包数 |
|--------|-------|-----|
| 715120 | FH120 | 50  |
| 715150 |       |     |

※ステンレス金具は受注生産品となります。

# ダイカ環境対応製品シリーズ

ダイカポリマーは家庭での環境対策を考え、限りある資源を有効に活用するため雨水活用の製品をご提案してまいりました。

溜まった雨水の有効活用で水を節約、環境保全に貢献します。

花壇や家庭菜園  
などの散水に…

庭木の散水や  
掃除用の雑水に…

災害時の水の確保に…

## アメポイント

【雨とい(堅とい)設置用  
雨水取水用継手】



### ◎アメポイント

対応製品

堅とい60・55


### ◎角アメポイント

対応製品

角堅とい60正方形  
(すべてのメーカー)  
丸堅とい60・55

## 製品特長

- 1 既存の堅といに簡単に取付けられます。  
(径60、径55に対応)
- 2 大雨でも堅といの流れを妨げて逆流することはありません。
- 3 簡易フィルターが雨水の砂・ゴミを取り除き  
フィルターの洗浄も簡単です。

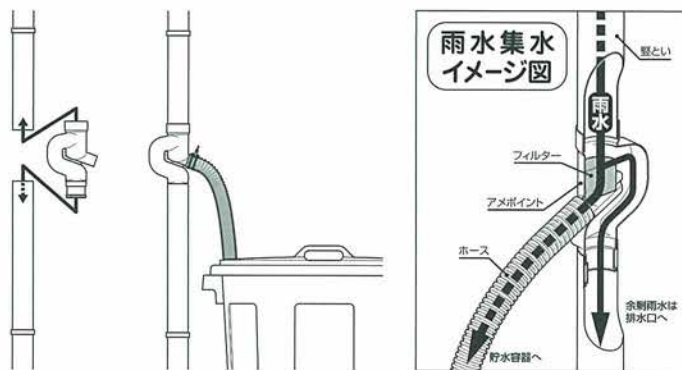

イメージ図

## あめりサイ클ーシリーズ

【雨水貯留システム  
(雨水貯留タンク)】

角アメポイント付き



### ◎あめりサイ클ー 100

| 仕 様 |                         |
|-----|-------------------------|
| サイズ | W600×D400×H600mm        |
| 容 量 | 約100ℓ                   |
| 材 質 | 高密度ポリエチレン               |
| カラー | ライトグレー                  |
| 入 数 | 1                       |
| 付属品 | 蓋、水抜栓(コック)、<br>ホース、取水部品 |

## 製品特長

- 1 大型フタ採用で、内部の洗浄ができます。
- 2 タンクにはフタが付いており、蚊の侵入を防ぎ、ボウフラが発生しません。

※タンクのフタは完全密封ではありません。よって継手の取付け位置が高ければ、フタから水があふれる可能性があります。



### ◎アクアデポ

| 仕 様   |                                     |
|-------|-------------------------------------|
| サイズ   | W850×D580×H1120mm                   |
| 容 量   | 約300ℓ(実使用量220ℓ)                     |
| 材 質   | ポリエチレン樹脂                            |
| カラー   | アイボリー                               |
| 入 数   | 1                                   |
| 本体付属品 | 蓋、蛇口、止水栓                            |
| 同梱付属品 | ホース、ホースバンド、<br>取水部品、エルボ、<br>短管、パッキン |

## 製品特長

- 1 場所を選ばないスマートで機能的なデザイン。
- 2 安定した形状で大容量を貯留できます。



# ダイカ雨とい保管と施工

## ■保管取扱い

### [1]雨といは丁寧に取扱う。

軽量で取扱いは簡単ですが、積み込み、積下し、施工時の取扱いに際して、放り投げのようなことはしないで下さい。

### [2]雨といの損傷を防ぐ。

トラック運搬は水平方向に積み込める荷台の長さがあること。ロープなどがかかる部分には、クッションを用いて下さい。運搬時にはケースに入れ、日陰に駐車して下さい。

### [3]雨といの曲り変形を防止する。

保管は立てかけ又は横積みとし、立てかけの場合は枠組置場に垂直に近い角度で立てかけて下さい。又横置きは、ほぼ水平な場所に台を1m間隔以内に敷き、ケース横置き10段以内が適当です。

### [4]直射日光を避ける。

開梱したままでの車輛運搬や、日当りの良い草むら、強い反射光の当たる場所(例)ステンレスや銅板の近く、屋根上などの蓄熱の大きい所は避けて下さい。特に夏季に注意し、冬季のたき火近くは厳禁です。シートをかぶせ直射日光を避けるときは、熱気がこもらないようにすそを開け、風通しを良くして下さい。

(注)透明シートは悪影響を及ぼしますので、使用しないで下さい。

### [5]接着剤は冷暗場所に保管する。

接着剤は必ずふたを締めて、冷暗場所に保管して下さい。接着剤を運搬又は保管する際は、消防法2条に規定される危険物に該当し、かつ火災予防条例に関係しますので、充分に注意して下さい。

(注)1.保管は北側の冷暗場所で火気を避けて下さい。

2.引火物ですので、取締法の規定に注意(危険物第4類に該当)して下さい。なお都市によっては、火災予防条例の規定を受けます。

## ■標準施工手順(伸縮施工)

1. 排水管の位置に応じて、落し口位置を決めて下さい。
2. 勾配は屋根面積や落し口の数、軒とい、堅といの能力で決まります。1/200前後が一般的な勾配です。
3. 受金具の取付けは600mm前後、多雪地域では450mm以内を基準値として設定して下さい。
4. 軒といを受金具にのせて、じょうごに差し込みます。塩ビの熱伸縮処理のため、じょうご内で必ず切り離して下さい。(図1)
5. 堅といを取付けるため、控金具を1000mm前後の間隔で取付けます。じょうご、エルボを呼びといに接続し、堅といを控金具で止めて仕上がりです。


### ●伸縮施工について

雨といの温度差による伸び縮みで、蛇行や変形が起こるのを防ぐため、適当な間隔でじょうごを設け、といの伸縮を吸収させます。

軒といの挿入代(L')は季節により次のようになります。

$$L' \sim \begin{cases} \text{施工時} = [\text{計算}] + 20(\text{mm}) \\ \text{長さ} = \text{収縮量} \\ \text{夏期} = 7 \times 10^{-5} L(t_1 - t_2) + 20(\text{mm}) \\ \text{最大値} \\ \text{冬季} = 20(\text{mm}) \\ \text{最小値} \end{cases}$$

(図1)

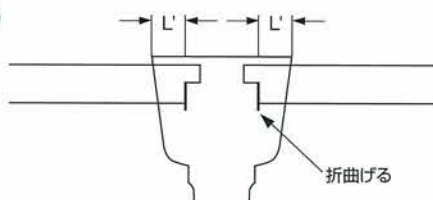

L: 雨といの取付け長さ(mm)

t1: 夏期軒といの最高温度～  
(これは通常その地区の最高  
気温+10℃とします。)


t2: 冬季軒といの最低温度～  
(これは通常その地区の最低  
気温と同等とします。)

塩ビ製の  
線膨張係数  $\approx 7 \times 10^{-5} / ^\circ\text{C}$

(注)

●軒といを接着剤でじょうごに接着固定させると、このような温度変化によるといの伸縮を吸収できず、蛇行の原因となりますので絶対に避けて下さい。

軒といのじょうご内挿入部最大膨張長さ

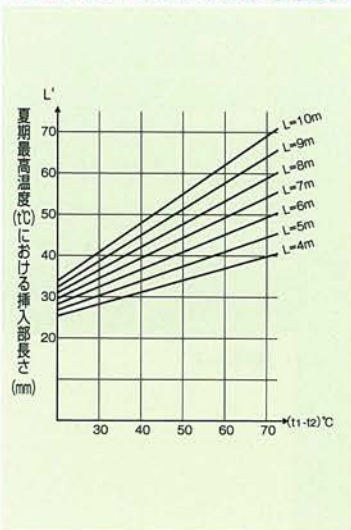

## 雨といの取扱いについてのご注意事項

- 特殊な使用や分かりにくい点がありましたら、取扱店またはメーカーにお問合わせ下さい。
- 施工にあたっては、「設計資料」の施工方法や各種資料を参考に行ってください。
- 商品改良のため予告なしで変更することもあり、また発売中止にすることがありますのでご了承下さい。
- 印刷上実物と色が異なる場合がありますので、ご注意下さい。



## **ダイカポリマー株式会社**

<http://www.daikapolymer.co.jp/>

|        |                                      |                  |                  |
|--------|--------------------------------------|------------------|------------------|
| 東京本社   | 〒101-0032 東京都千代田区岩本町1-2-13(ワタトウビル4F) | TEL.03-3864-7056 | FAX.03-3864-7058 |
| 大阪本社   | 〒543-0001 大阪市天王寺区上本町7-1-24(松下ビル4F)   | TEL.06-6773-3631 | FAX.06-6773-3638 |
| 北海道営業所 | 〒060-0061 北海道札幌市中央区南一条西7-12(都市ビル9F)  | TEL.011-213-1021 | FAX.011-213-1022 |
| 盛岡営業所  | 〒020-0024 岩手県盛岡市菜園1-3-6(農林会館3F)      | TEL.019-601-6321 | FAX.019-601-6322 |
| 東北営業所  | 〒984-0806 宮城県仙台市若林区舟丁16(小林ビル4F)      | TEL.022-738-8607 | FAX.022-738-8608 |
| 名古屋営業所 | 〒457-0816 愛知県名古屋市南区柴田町6-14(柴田ビル1F)   | TEL.052-619-3301 | FAX.052-614-1120 |
| 北陸営業所  | 〒918-8205 福井県福井市北四ツ居1-2-39(OHビル2F)   | TEL.0776-37-3320 | FAX.06-6773-3638 |
| 九州営業所  | 〒830-0033 福岡県久留米市天神町34-14(山秀ビル5F)    | TEL.0942-32-6661 | FAX.0942-32-6630 |
| 沖縄営業所  | 〒901-2114 沖縄県浦添市安波茶2-1-2(宮城ビル2F)     | TEL.098-870-0355 | FAX.098-870-0352 |
| 工場     | 福井・滋賀                                |                  |                  |

### **■代理店**

#### **雨といの取扱いについてのご注意事項**

- 特殊な使用や分かりにくい点がありましたら、取扱店またはメーカーにお問い合わせ下さい。
- 施工にあたっては、「設計資料」の施工方法や各種資料を参考にして行って下さい。
- 商品改良のため予告なしで変更することもあり、また発売中止することがありますのでご了承下さい。